โครงการ


โครงการปรับปรุงภูมิทัศน์ บริเวณริมคลองรังสิตประยูรศักดิ์ คลอง 3 – 5

สถานที่ตั้งโครงการ


ตำบลบึงยี่โถ อำเภอธัญบุรี จังหวัดปทุมธานี

โครงการปรับปรุงภูมิทัศน์ บริเวณริมคลองรังสิตประยูรศักดิ์ คลอง 3 – 5

ตำบลบึงยี่โถ อำเภอธัญบุรี จังหวัดปทุมธานี

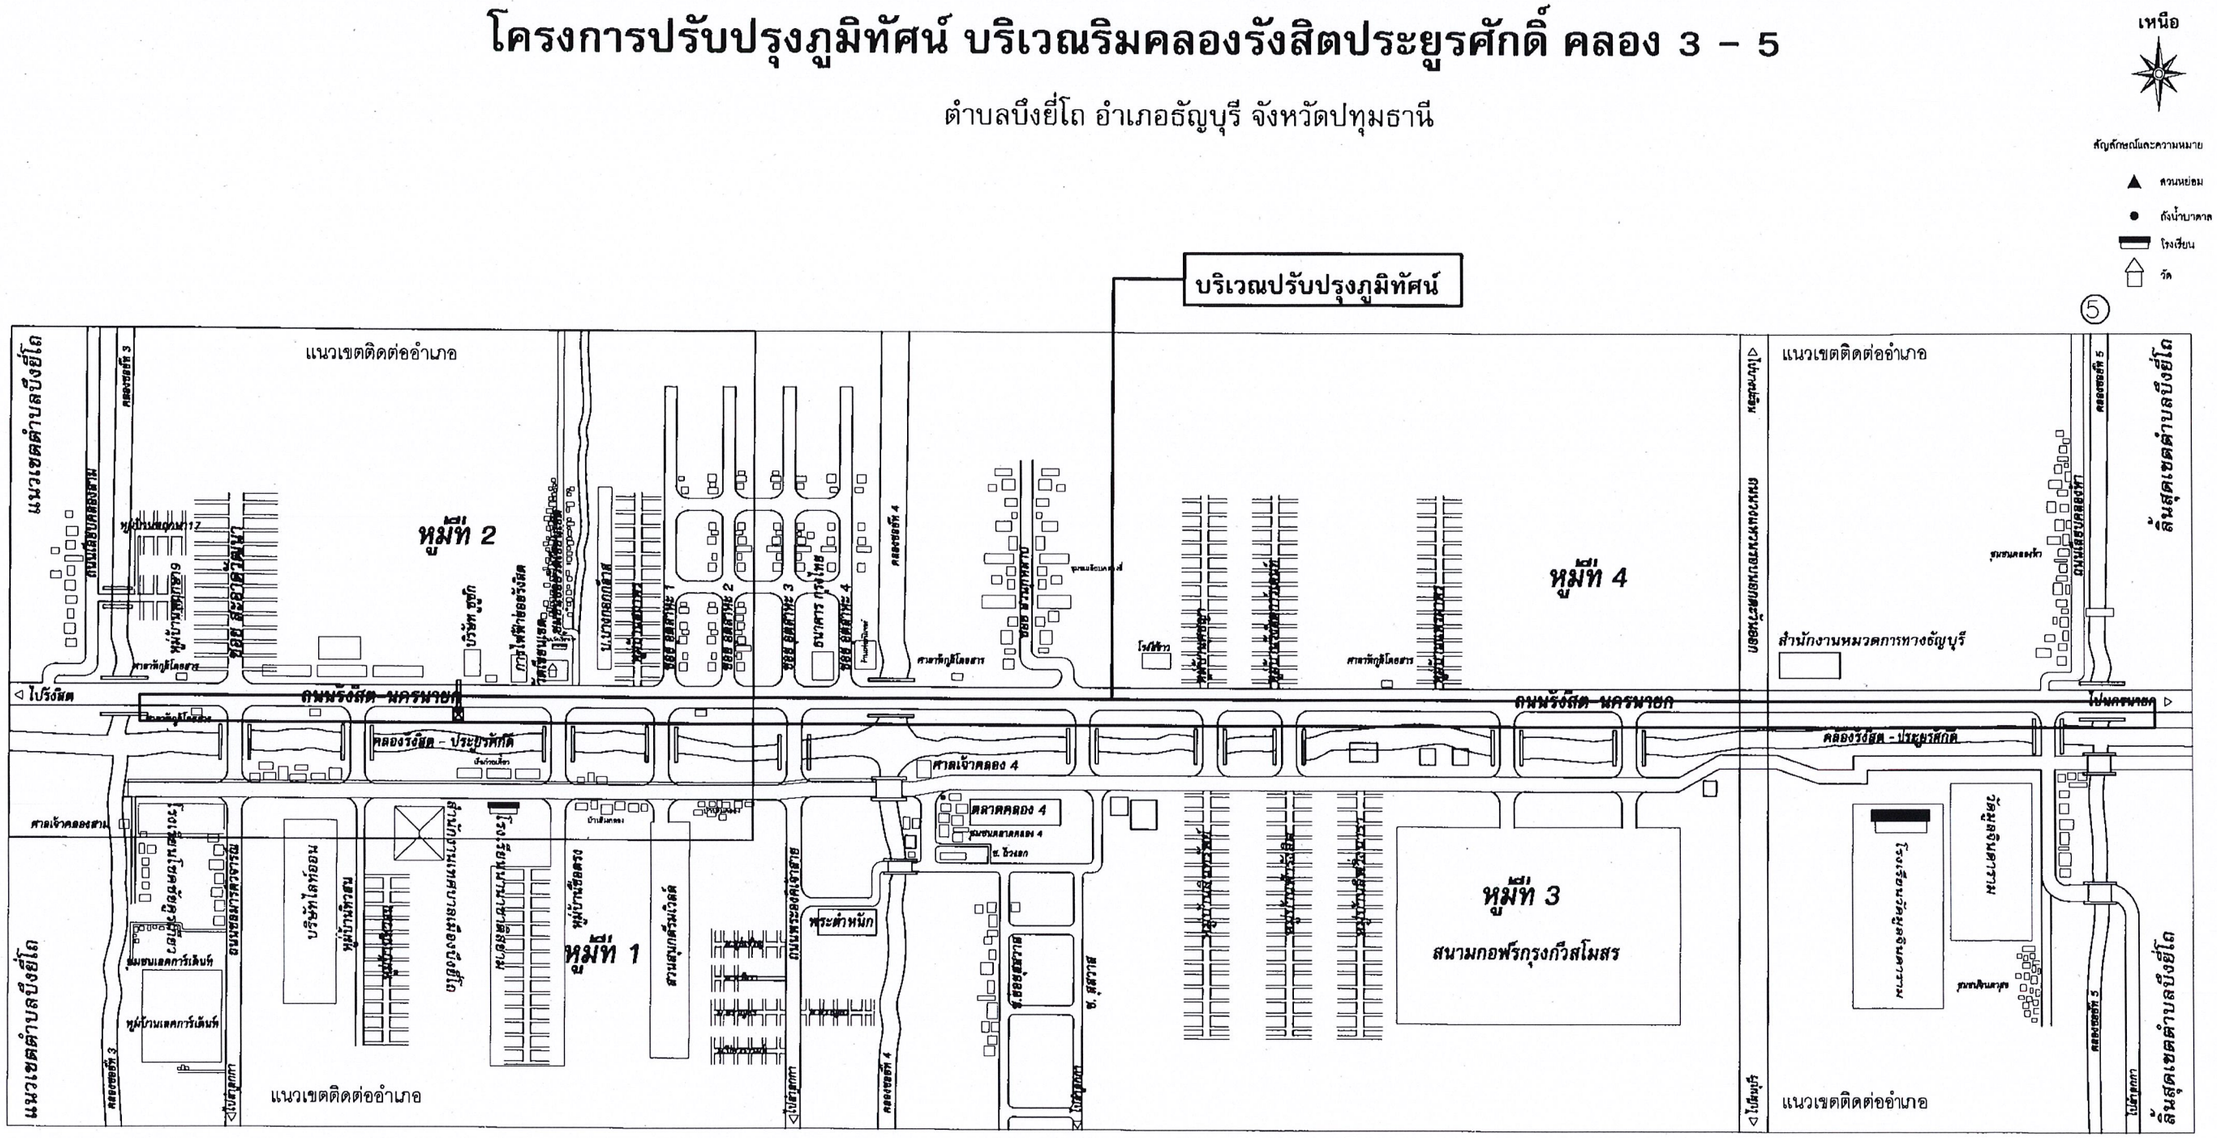


แผนที่สังเขป

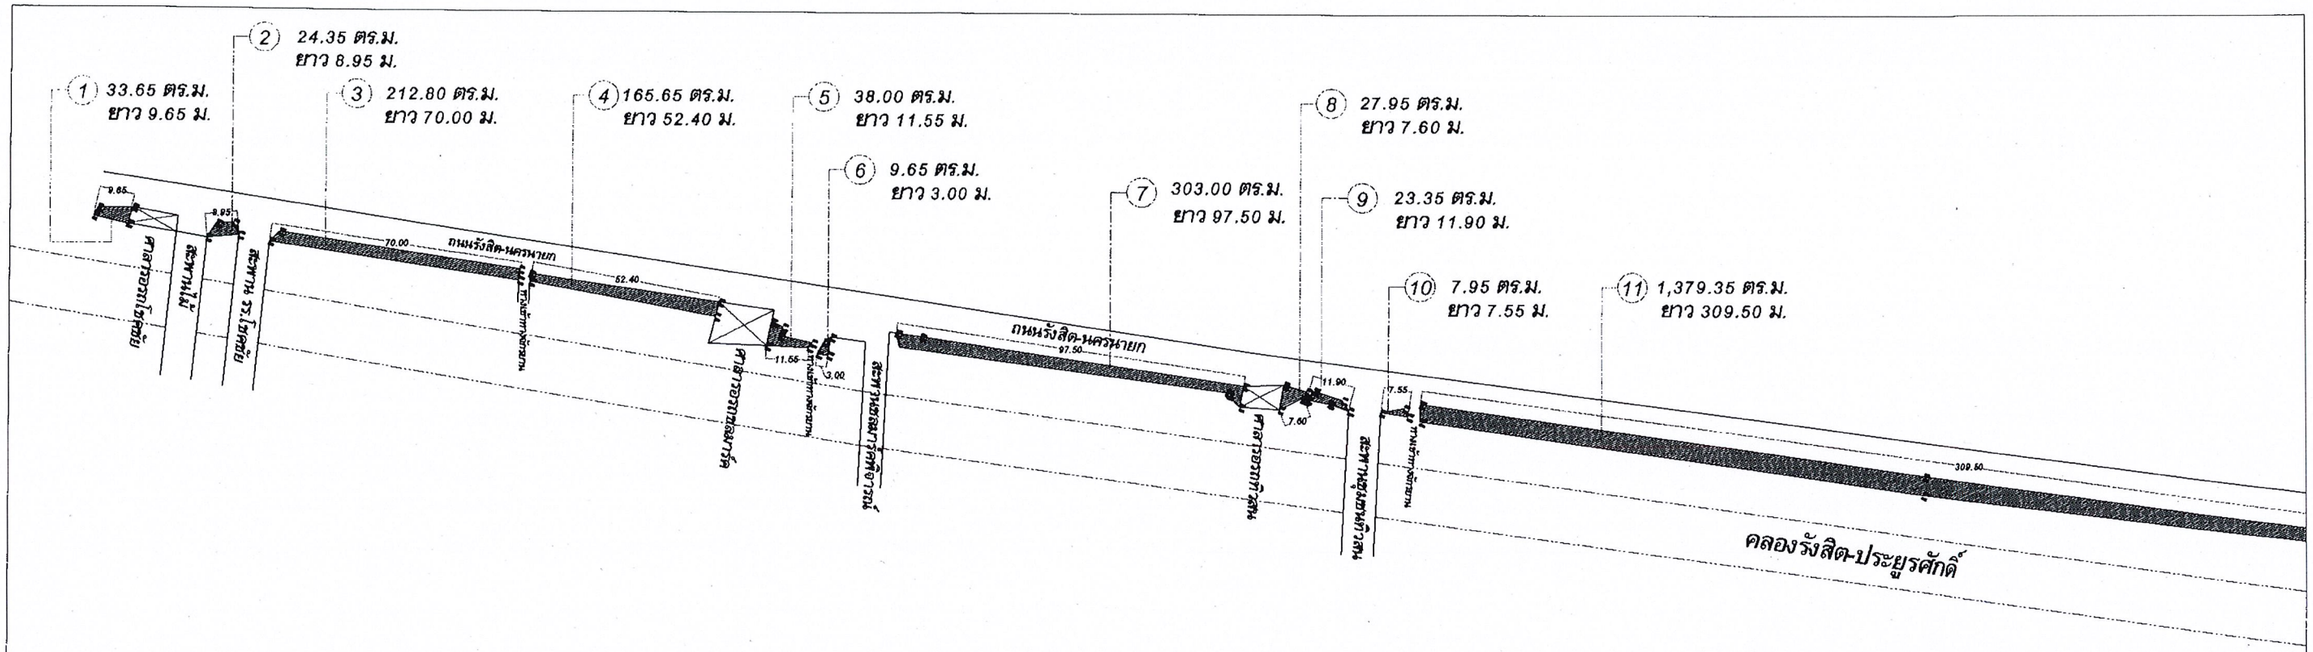

เหนือ

ผังบริเวณปรับภูมิทัศน์ ช่วงที่ 1-11


SCALE: NO SCALE

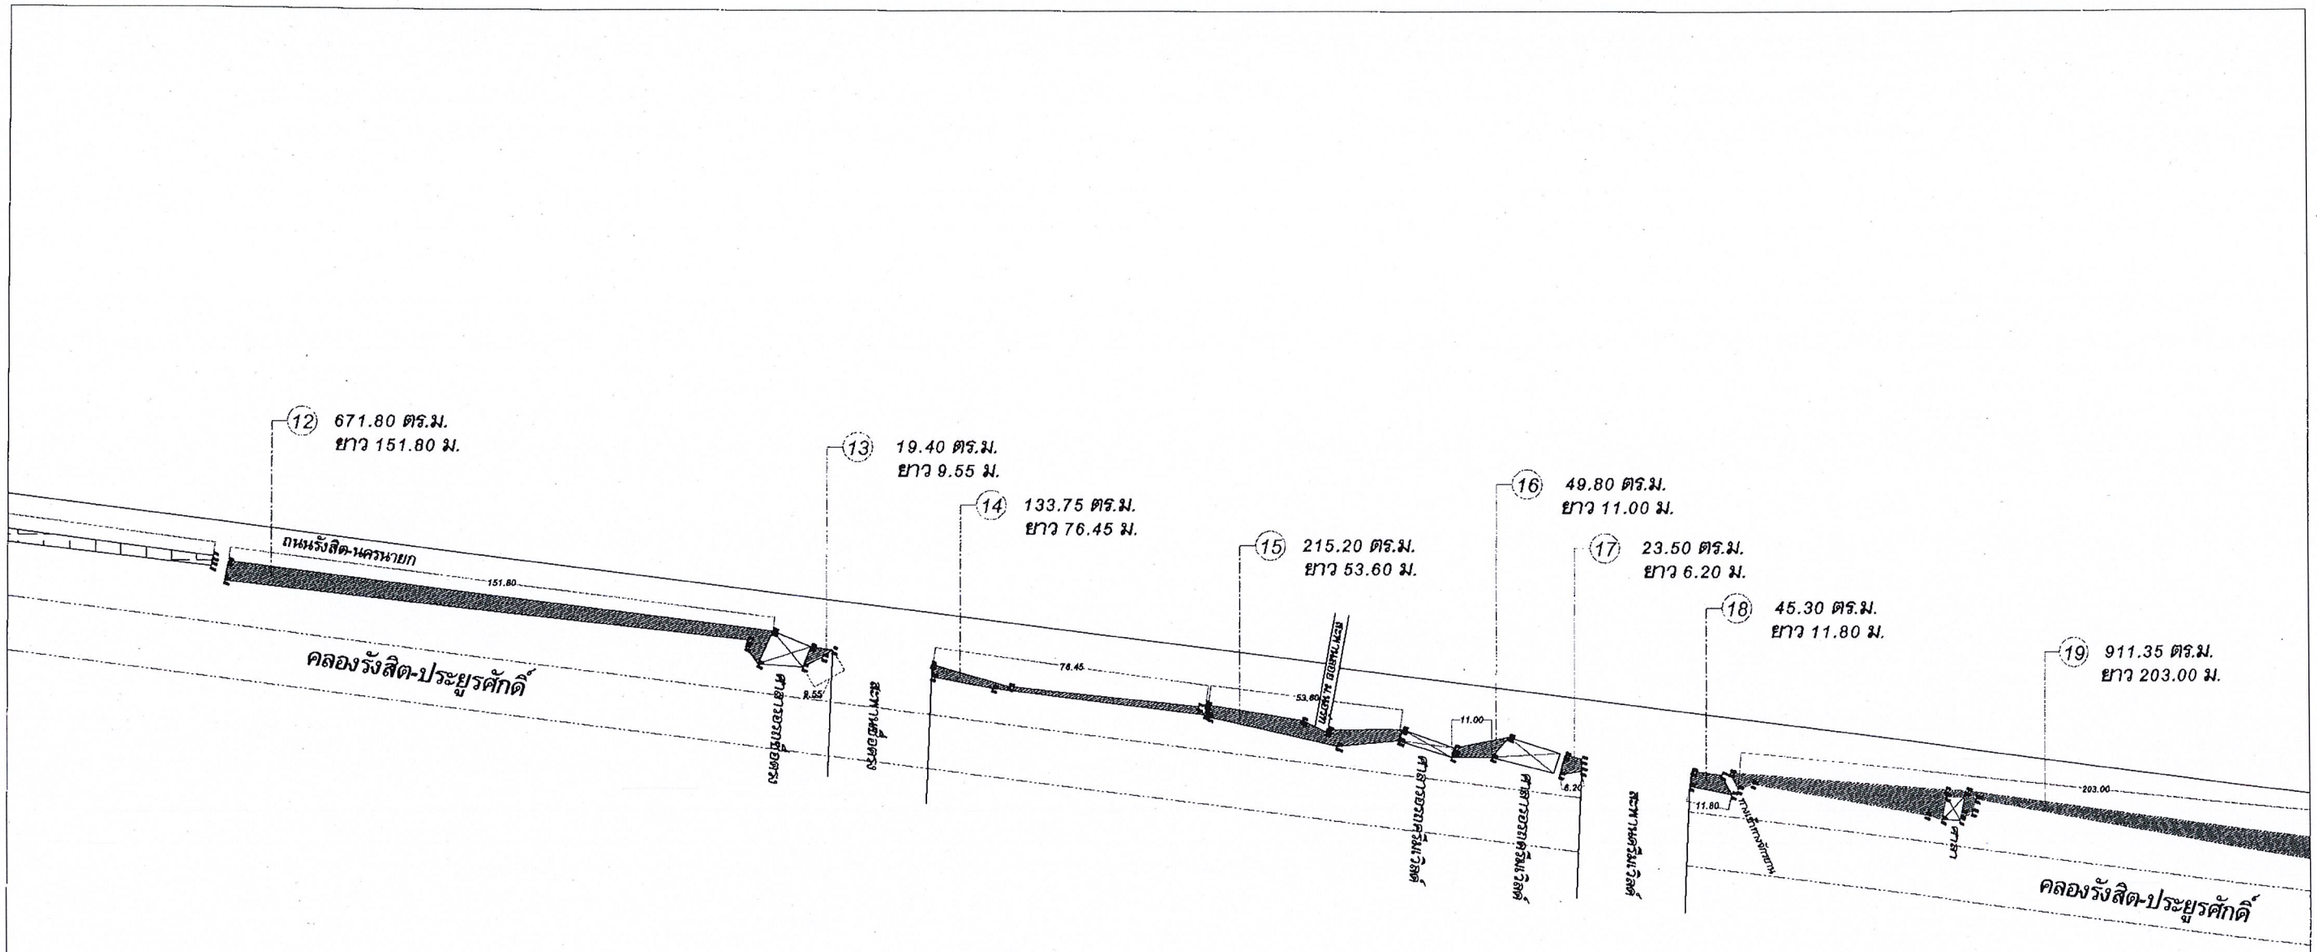

เหนือ


ผังบริเวณปรับภูมิทัศน์ ช่วงที่ 12-19

SCALE: NO SCALE

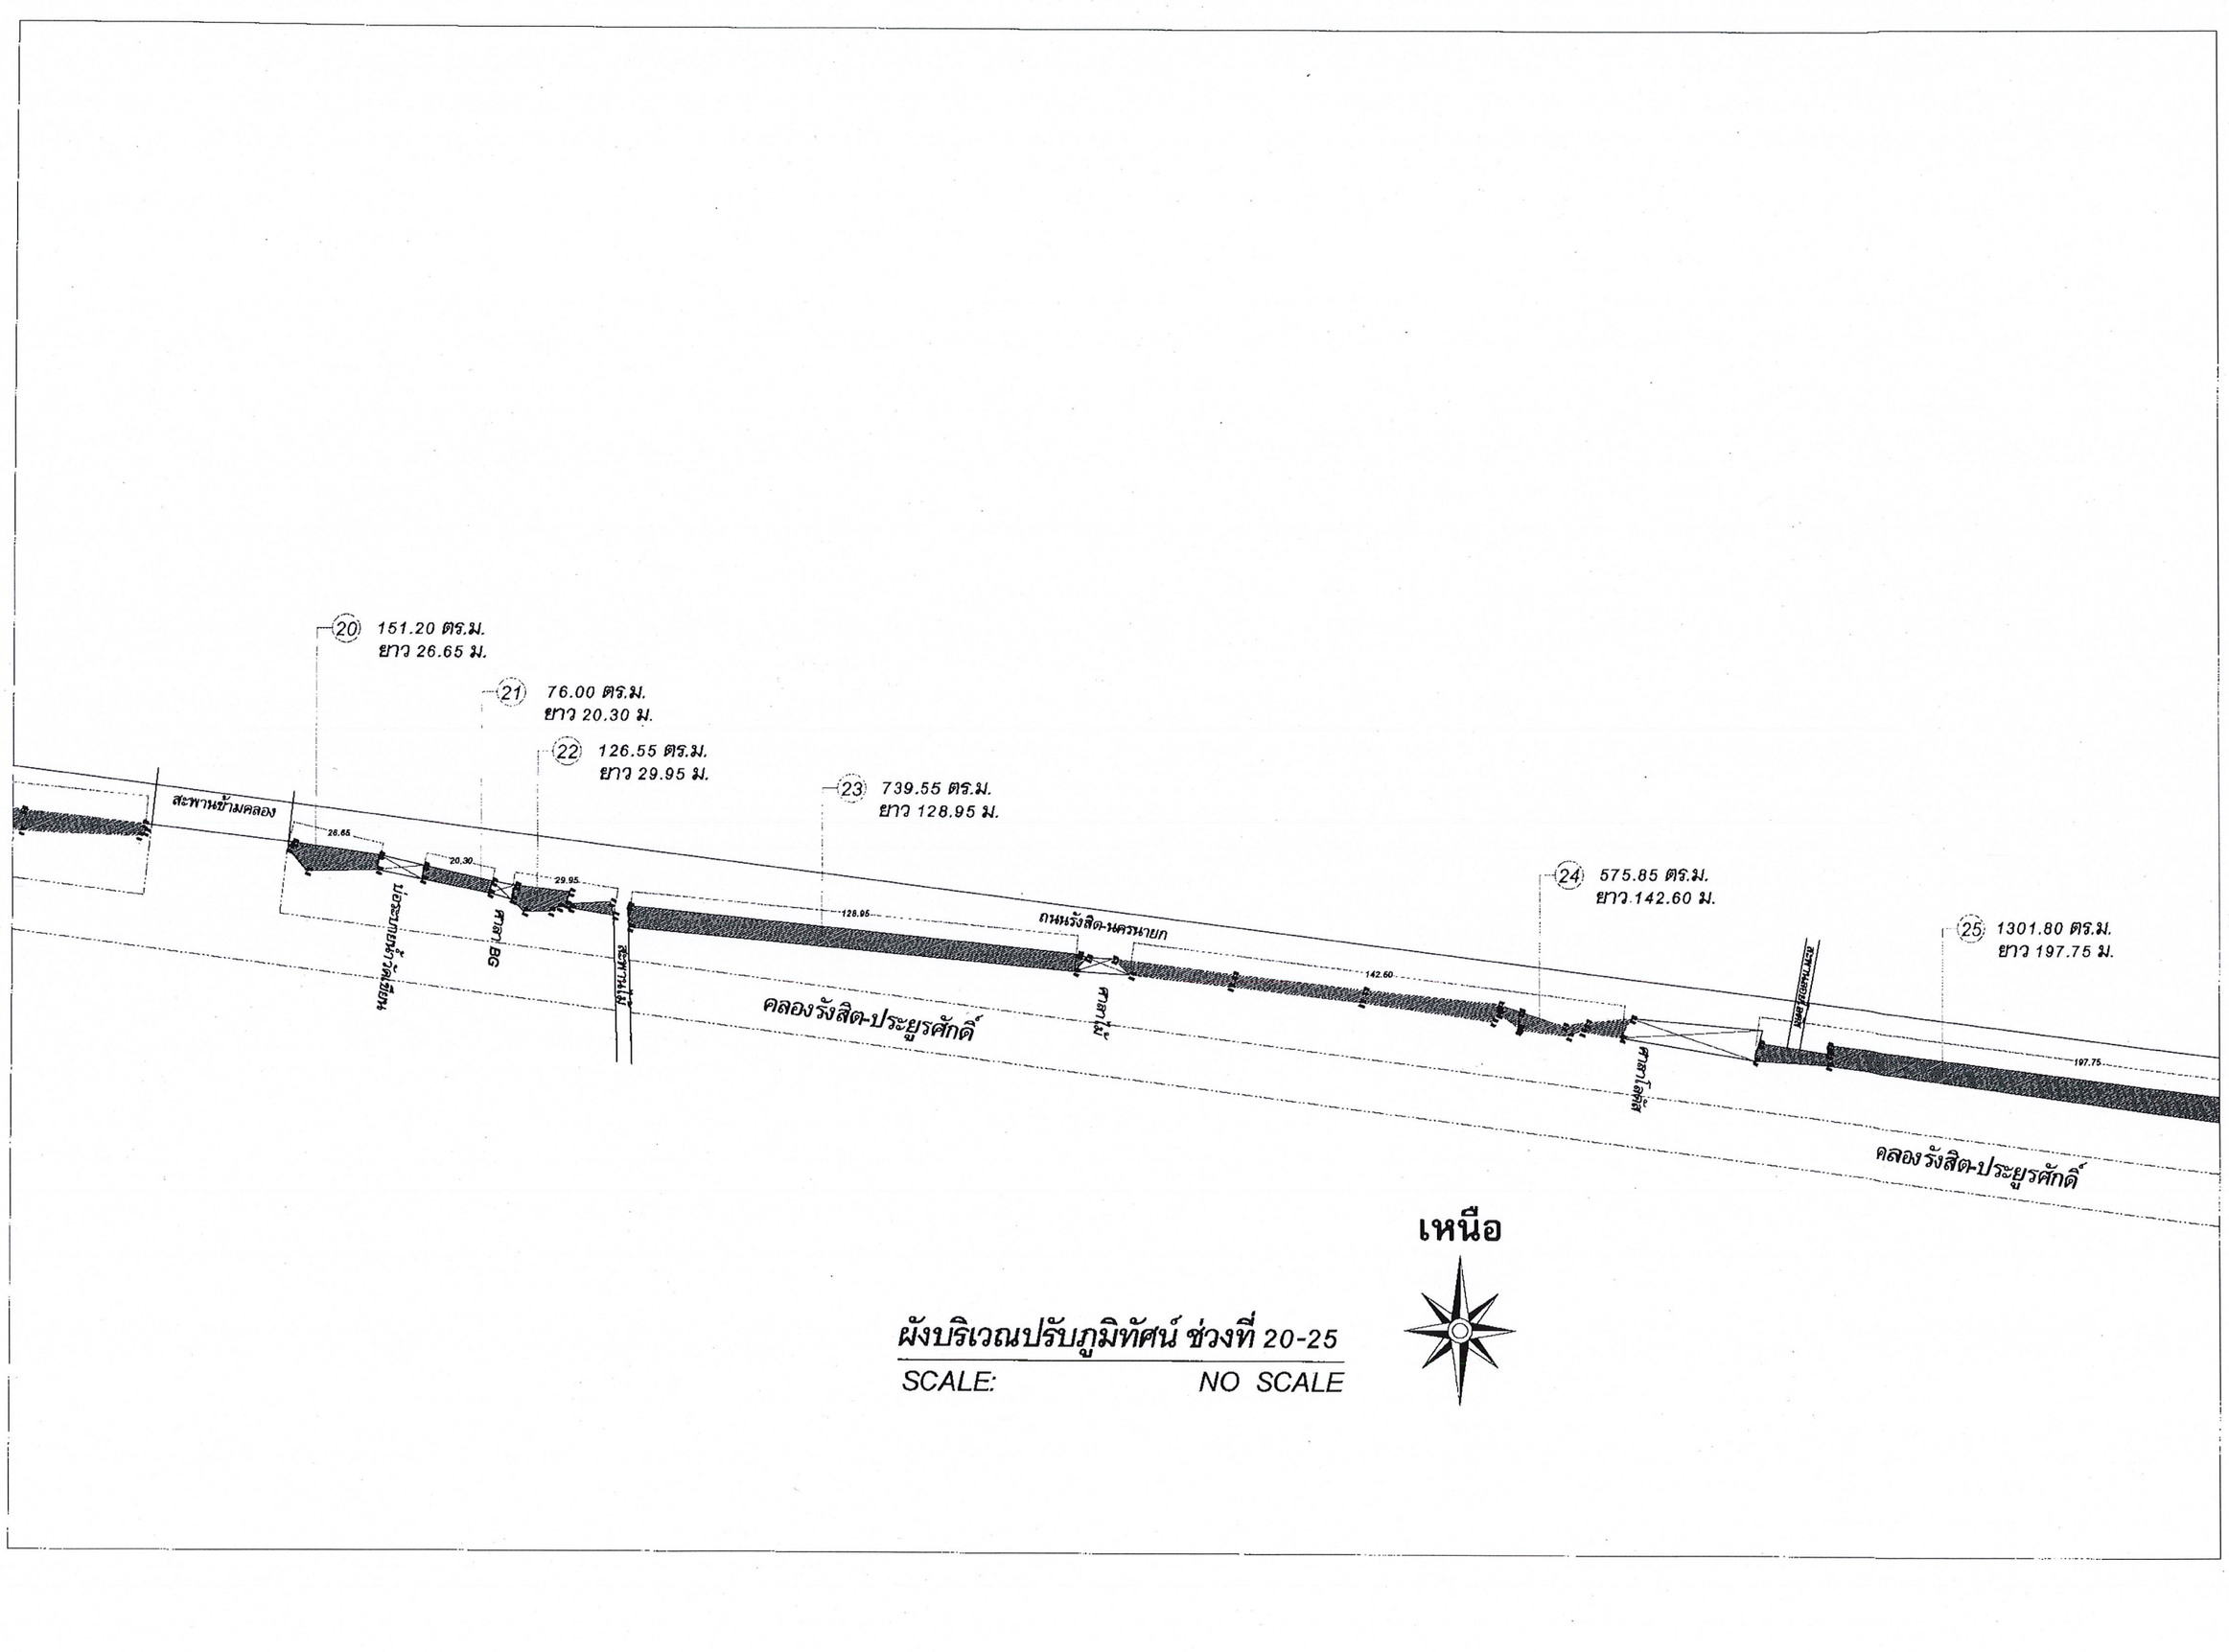


ผังบริเวณปรับภูมิทัศน์ ช่วงที่ 20-25

SCALE: NO SCALE

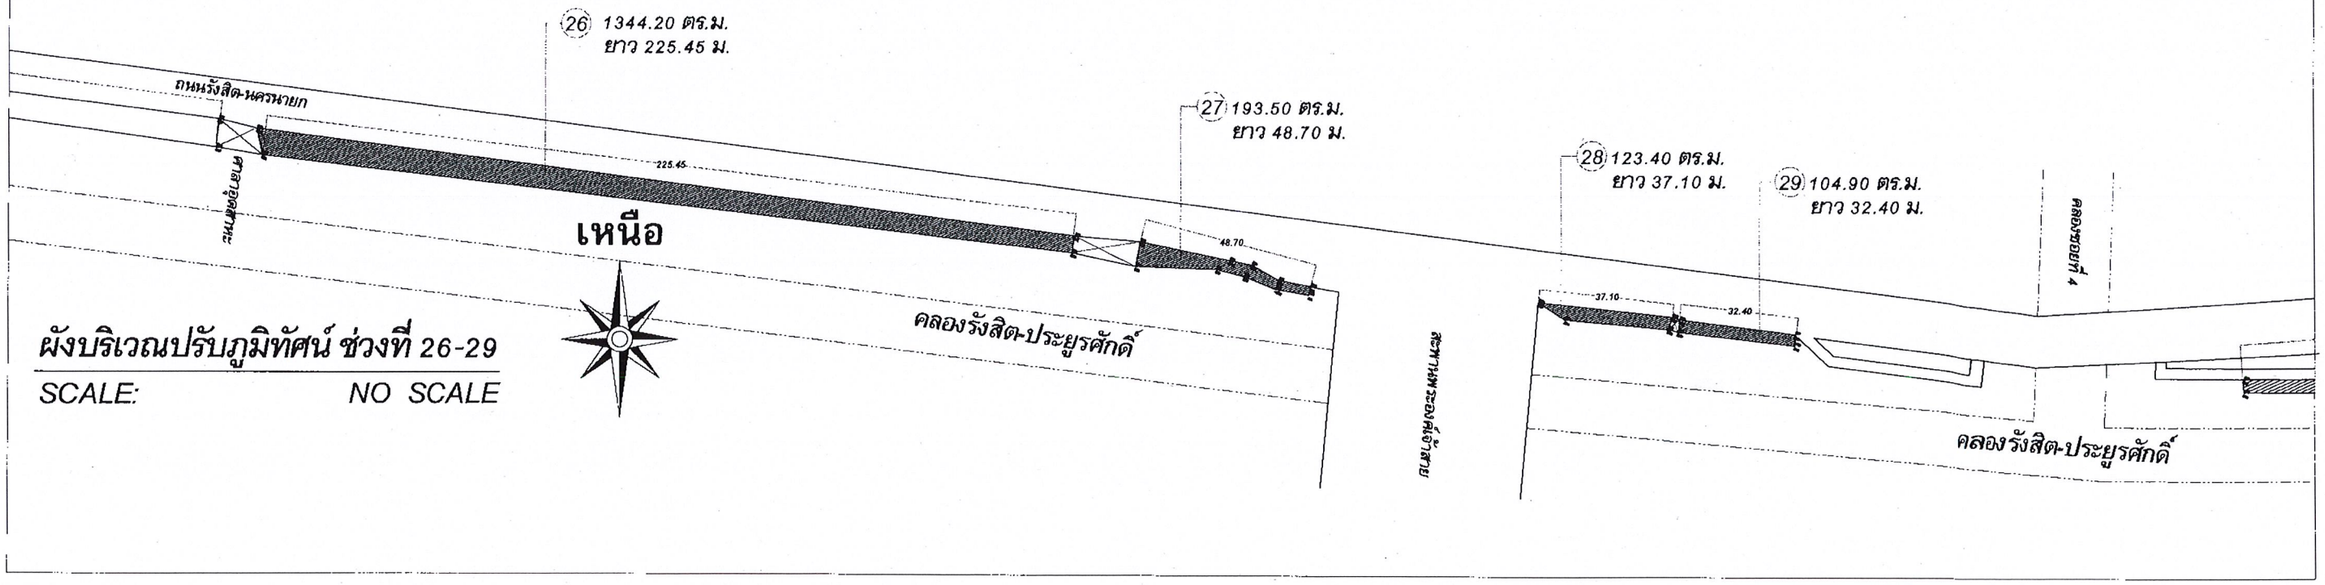


ผังบริเวณปรับภูมิทัศน์ ช่วงที่ 26-29

SCALE: NO SCALE

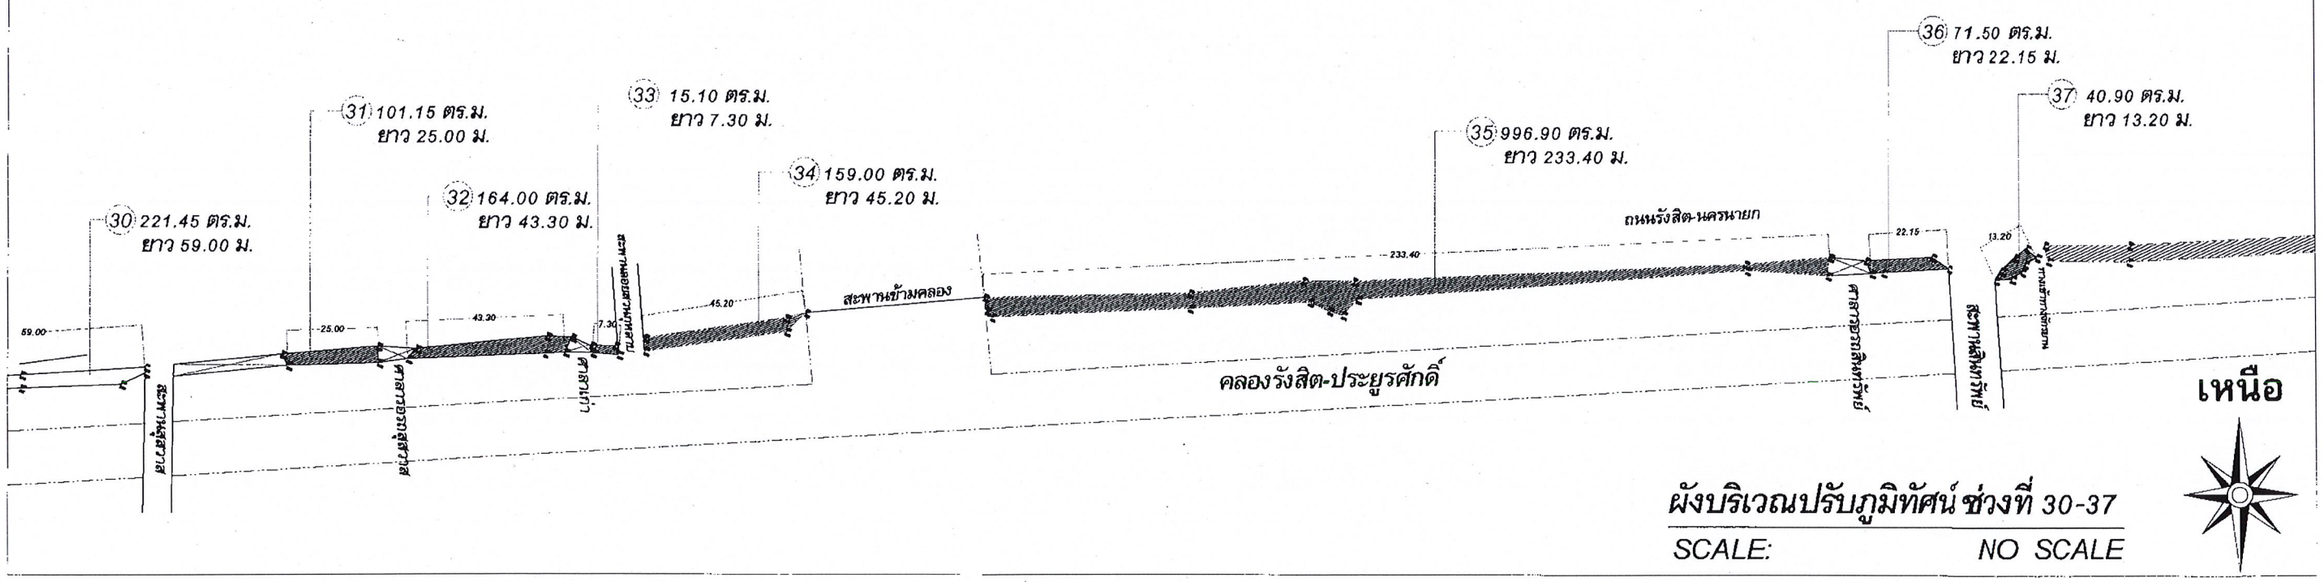


ผังบริเวณปรับภูมิทัศน์ ช่วงที่ 30-37

SCALE: NO SCALE

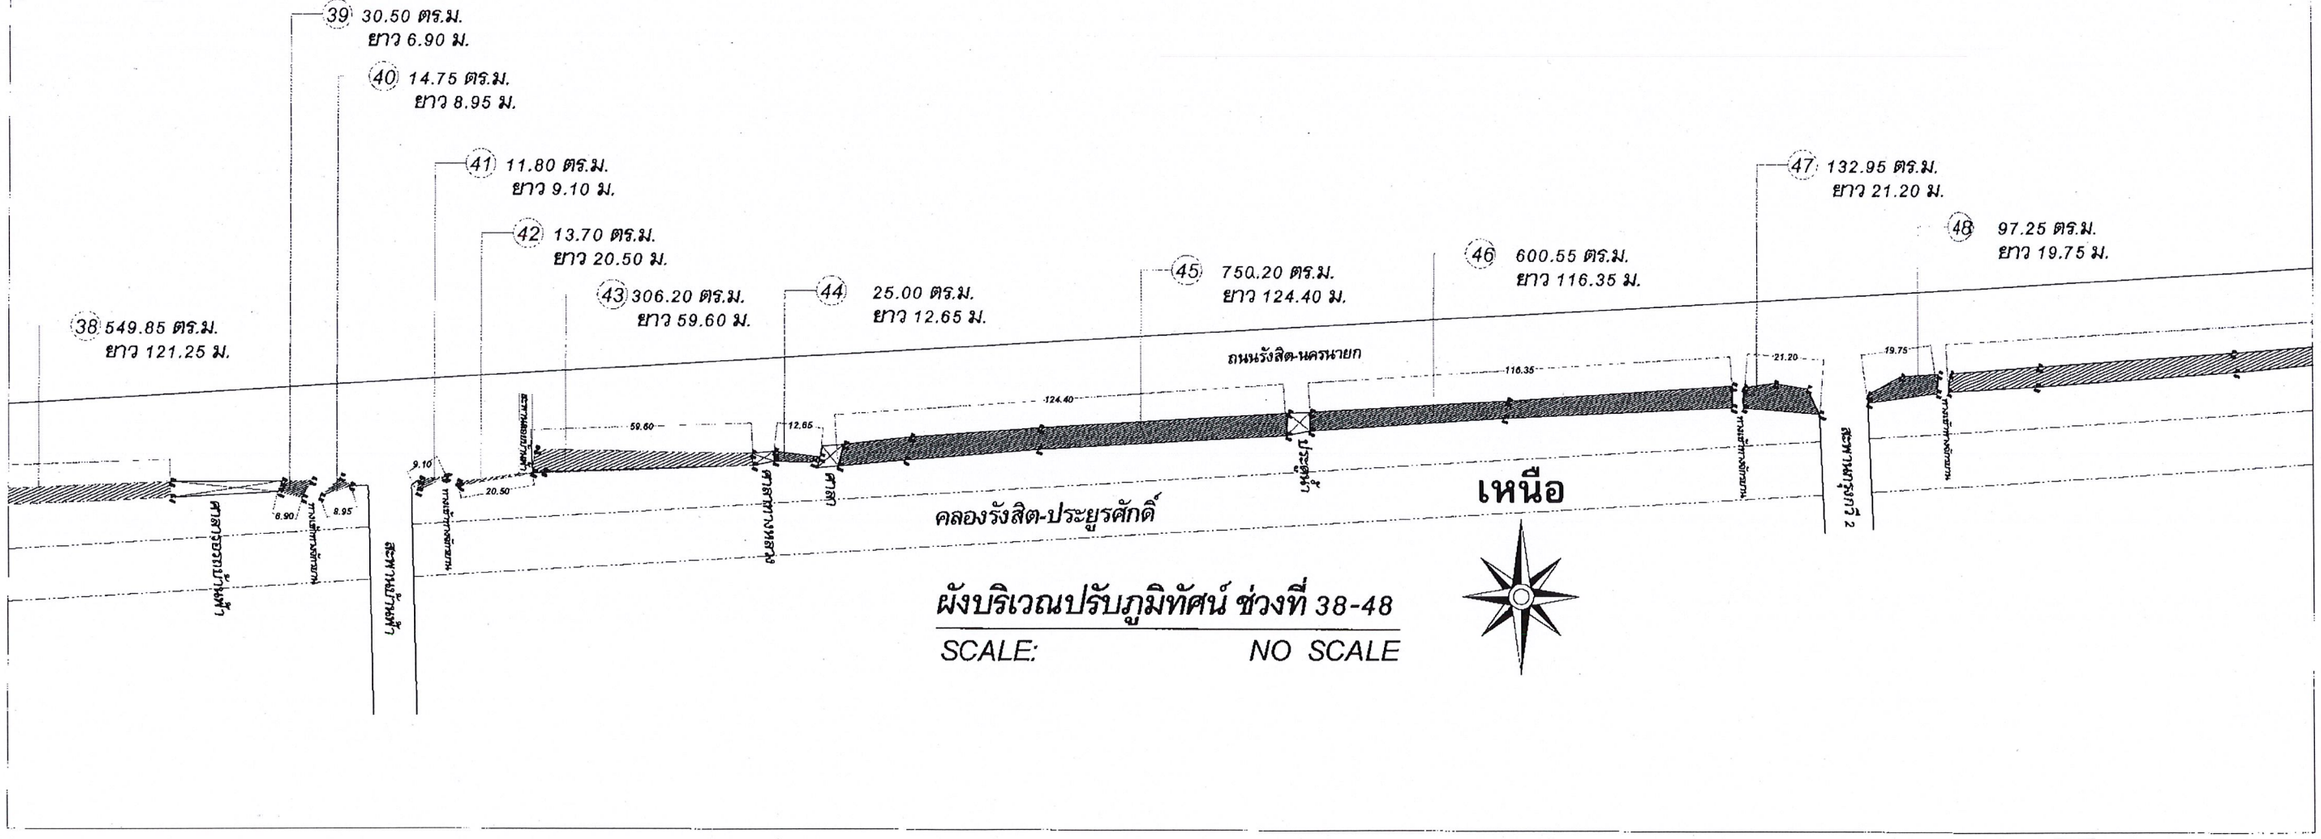


ผังบริเวณปรับภูมิทัศน์ ช่วงที่ 38-48

SCALE: NO SCALE

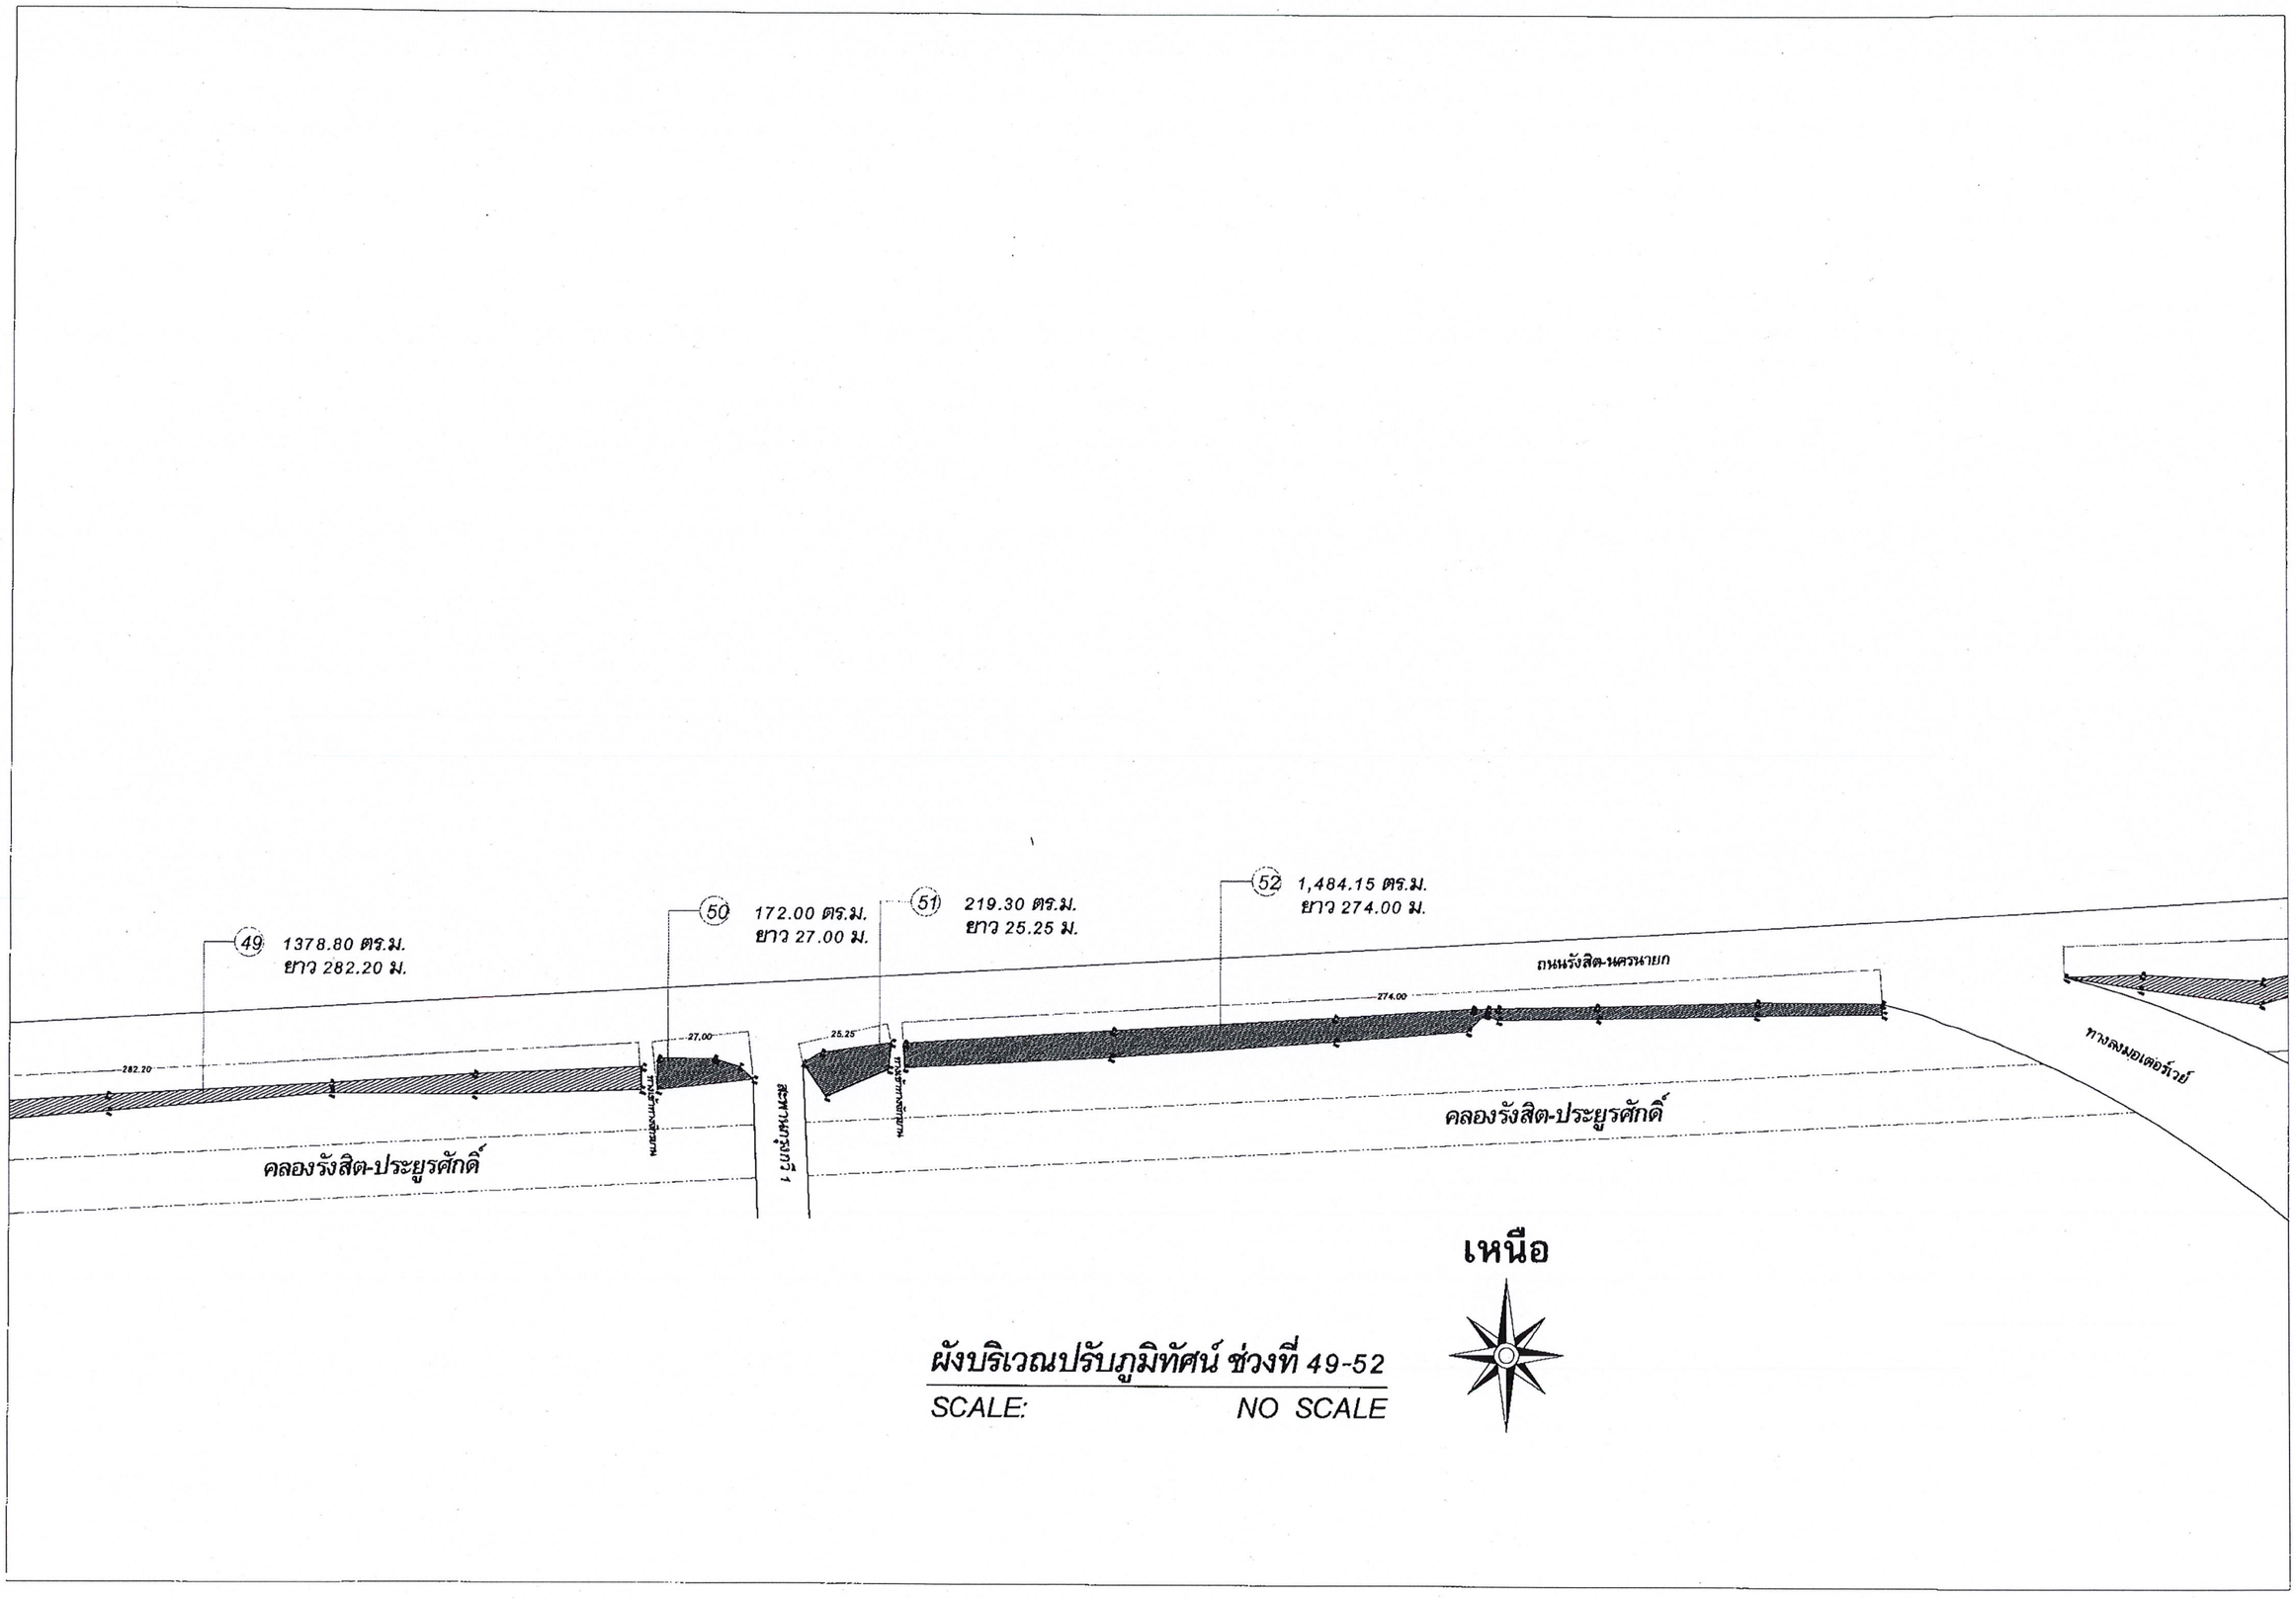

ผังบริเวณปรับภูมิทัศน์ ช่วงที่ 49-52

SCALE: NO SCALE

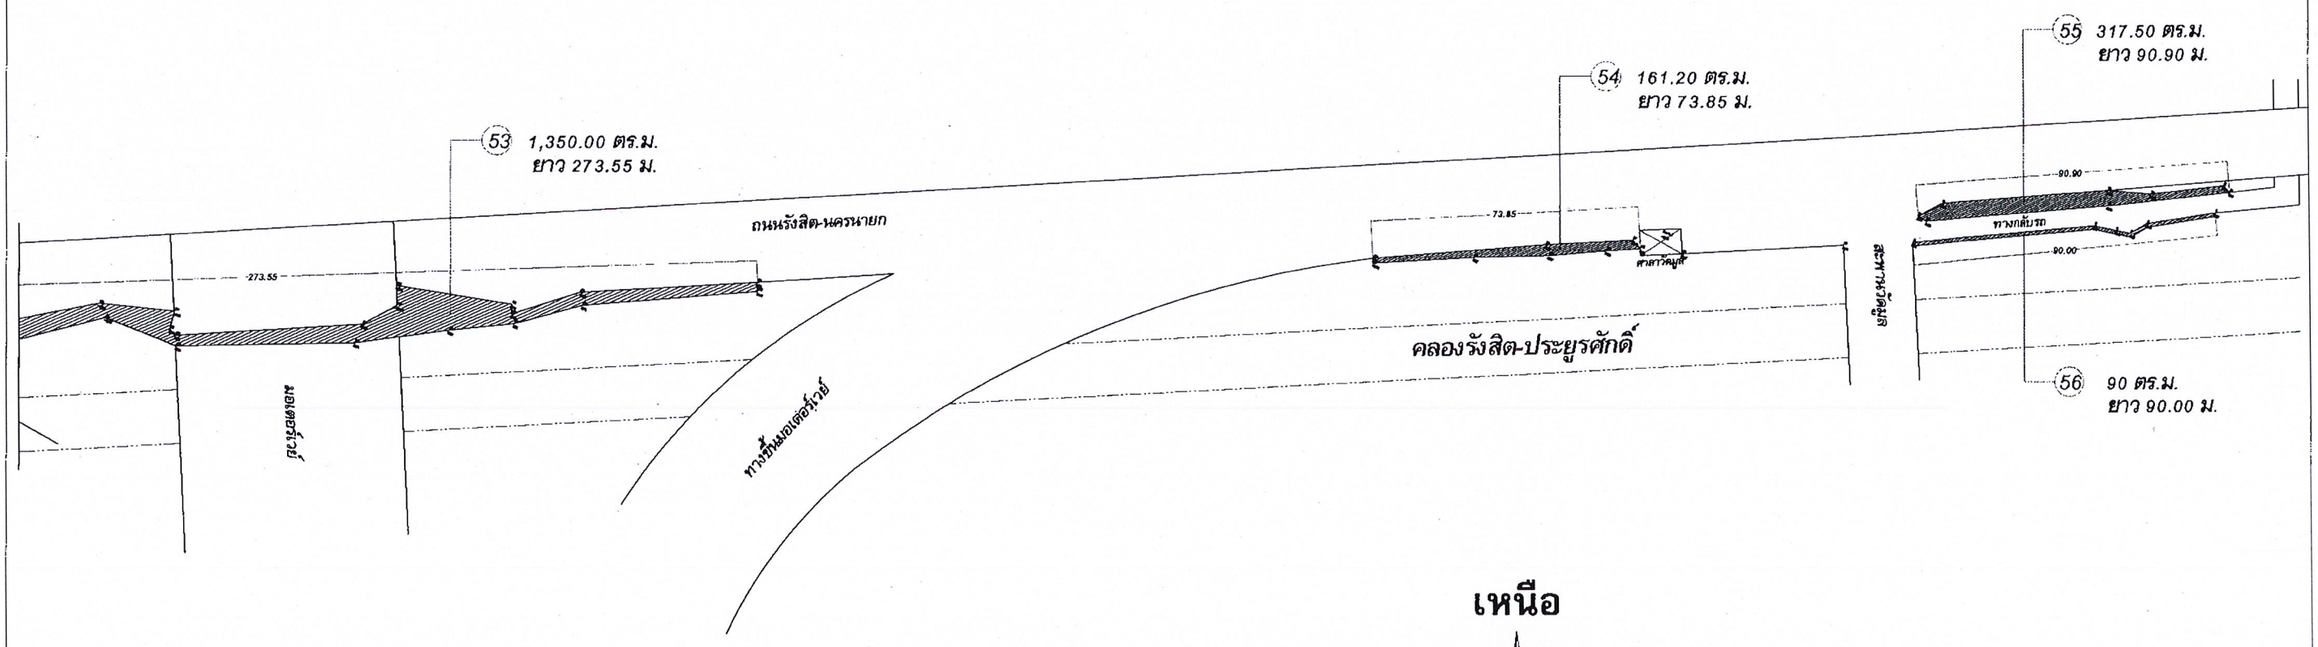

เหนือ


ผังบริเวณปรับภูมิทัศน์ ช่วงที่ 53-56

SCALE: NO SCALE

◁ ไป รังสิต

ถนนรังสิต-นครนายก

ไป นครนายก ▷

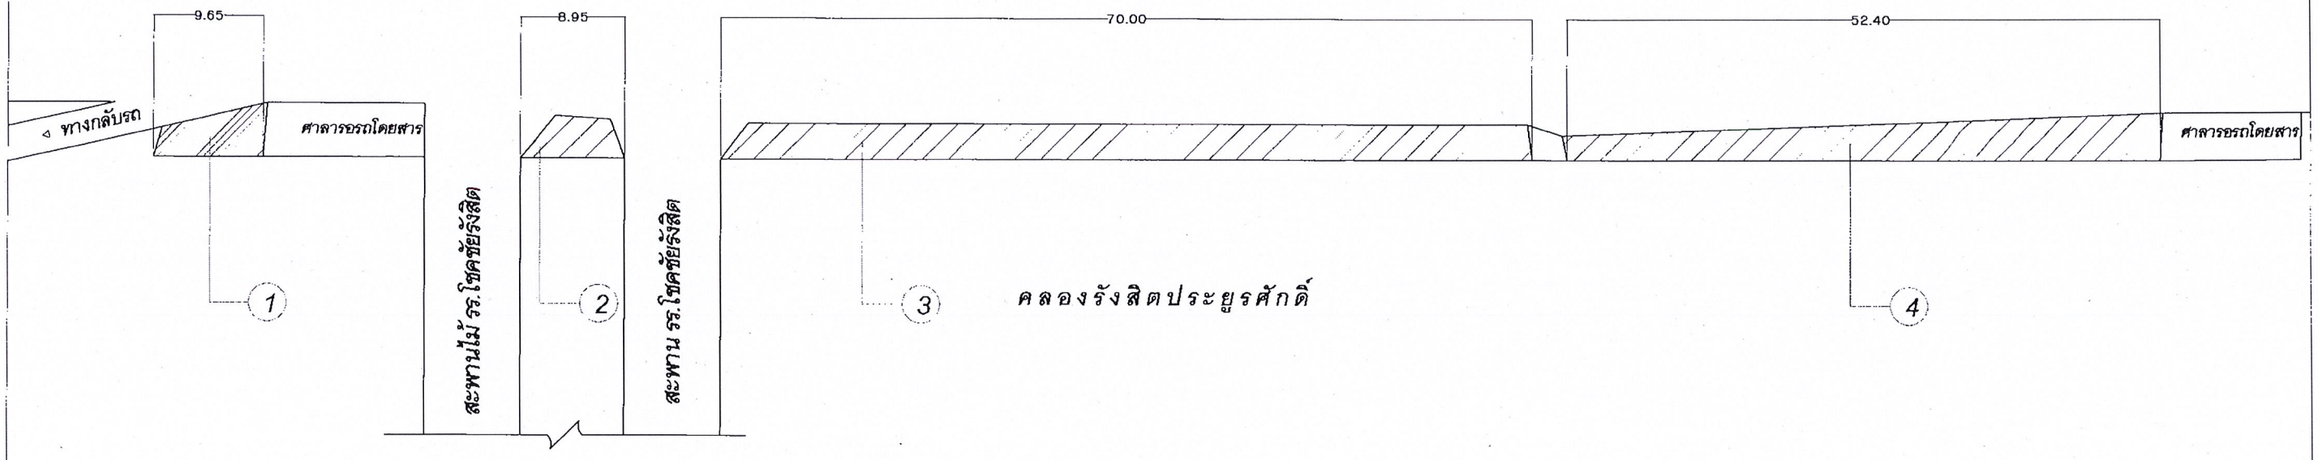

เหนือ


แปลนบริเวณปรับภูมิทัศน์ ช่วงที่ 1-4

SCALE: NO SCALE

◁ ไป รังสิต

ถนนรังสิต-นครนายก

ไป นครนายก ▷

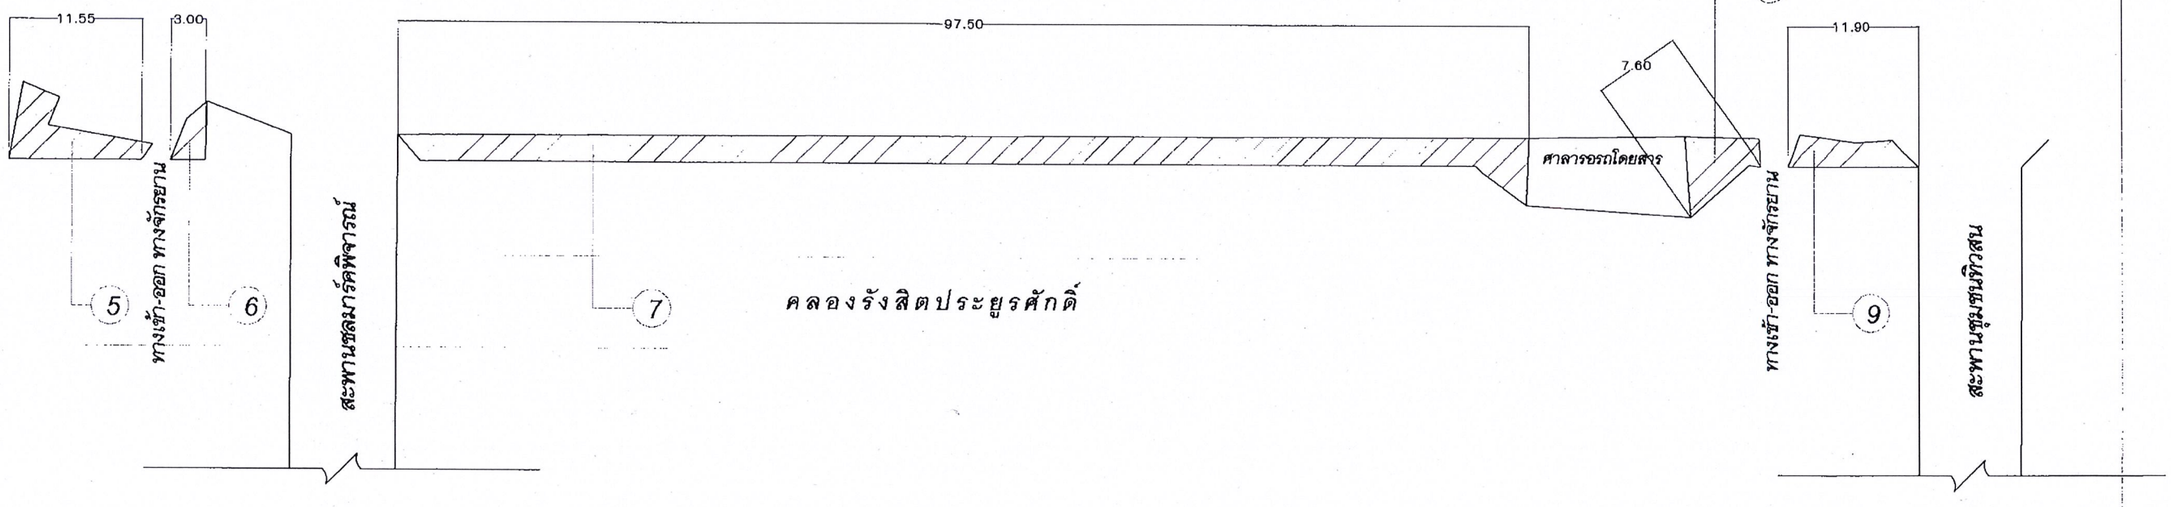

เหนือ


แปลนบริเวณปรับภูมิทัศน์ ช่วงที่ 5-9

SCALE: NO SCALE

◂ ไป รังสิต

ถนนรังสิต-นครนายก

ไป นครนายก ▸

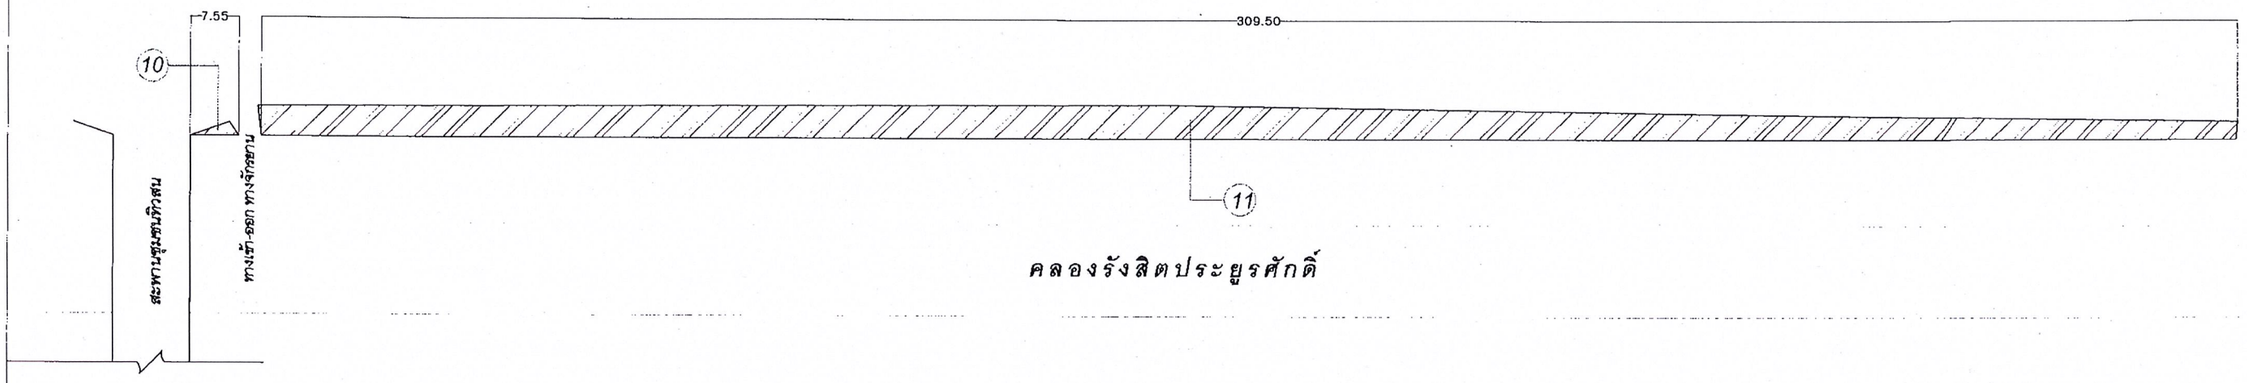

คลองรังสิตประยูรศักดิ์

เหนือ


แปลนบริเวณปรับภูมิทัศน์ ช่วงที่ 10-11

SCALE: NO SCALE

◃ ไป รังสิต

ถนนรังสิต-นครนายก

ไป นครนายก▹

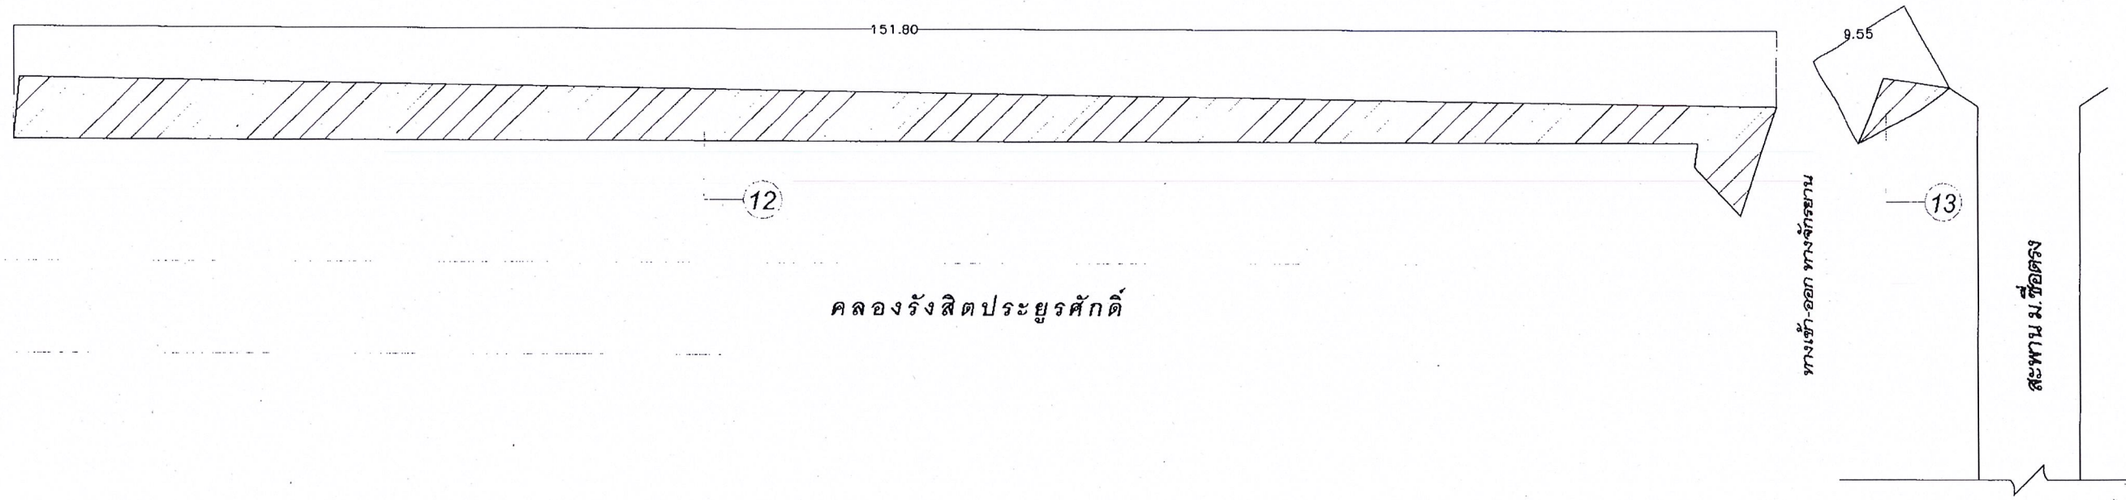

คลองรังสิตประยูรศักดิ์

เหนือ


แปลนบริเวณปรับภูมิทัศน์ ช่วงที่ 12-13

SCALE: NO SCALE

◂ ไป รังสิต

ถนนรังสิต-นครนายก

ไป นครนายก ▸

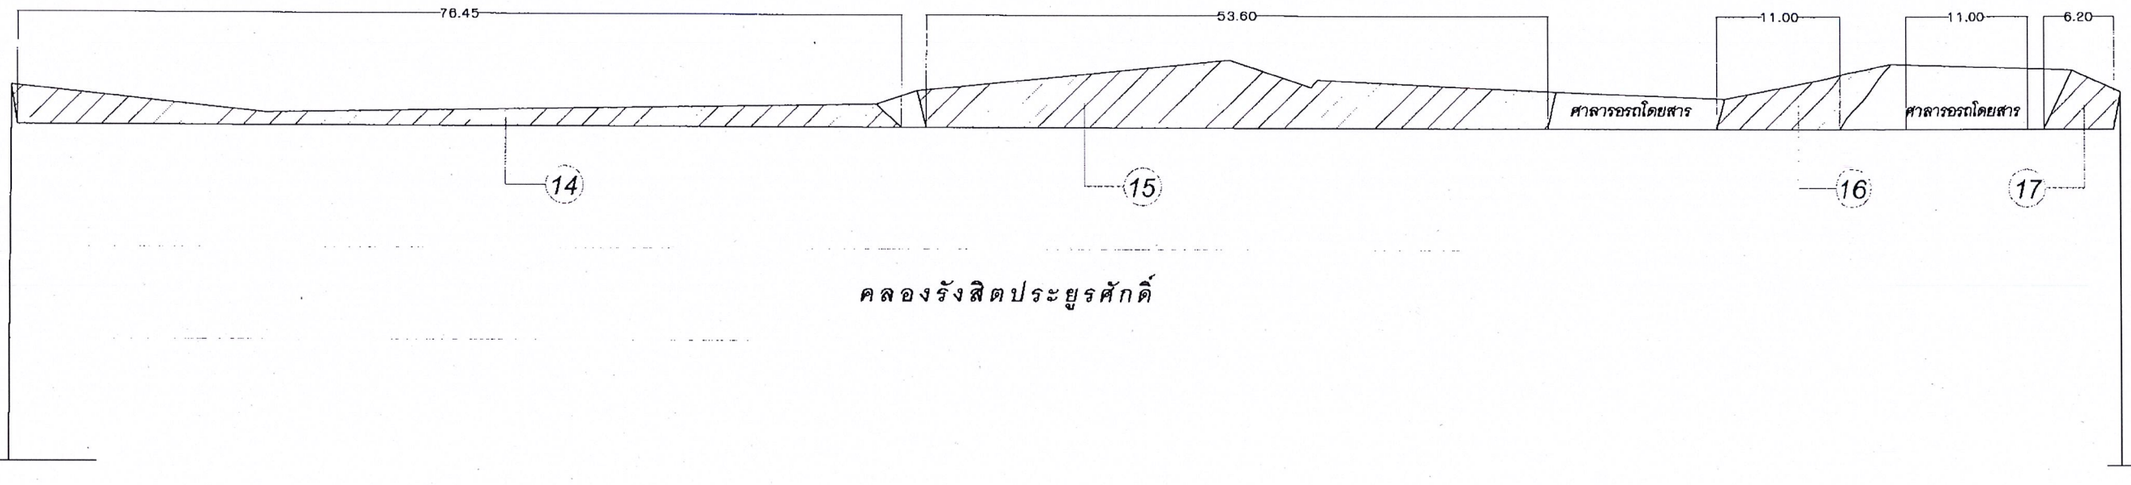

แปลนบริเวณปรับภูมิทัศน์ ช่วงที่ 14-17

SCALE: NO SCALE


เหนือ

◂ ไป รังสิต

ถนนรังสิต-นครนายก

ไป นครนายก ▸


สะพาน

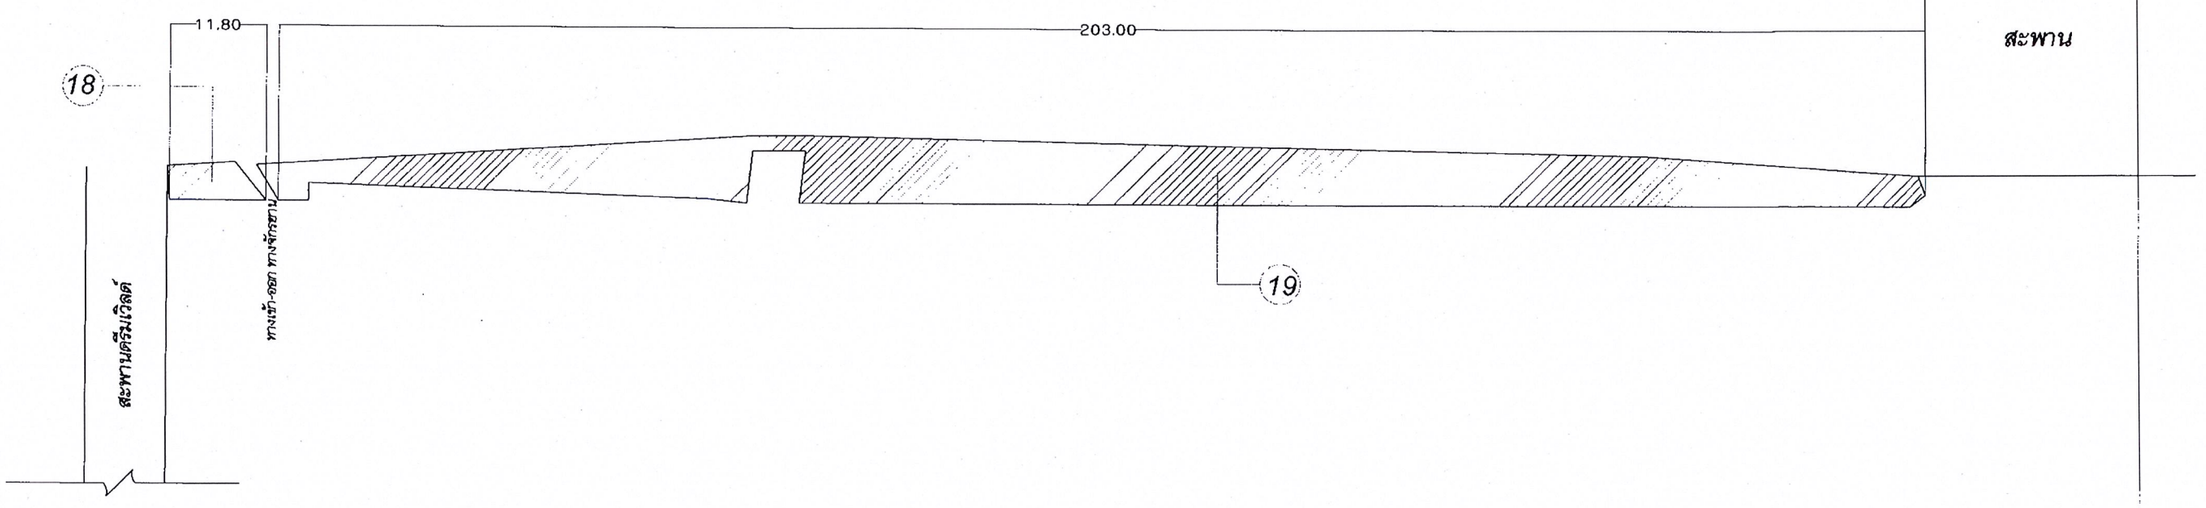

แปลนบริเวณปรับภูมิทัศน์ ช่วงที่ 18-19

SCALE: NO SCALE

เหนือ

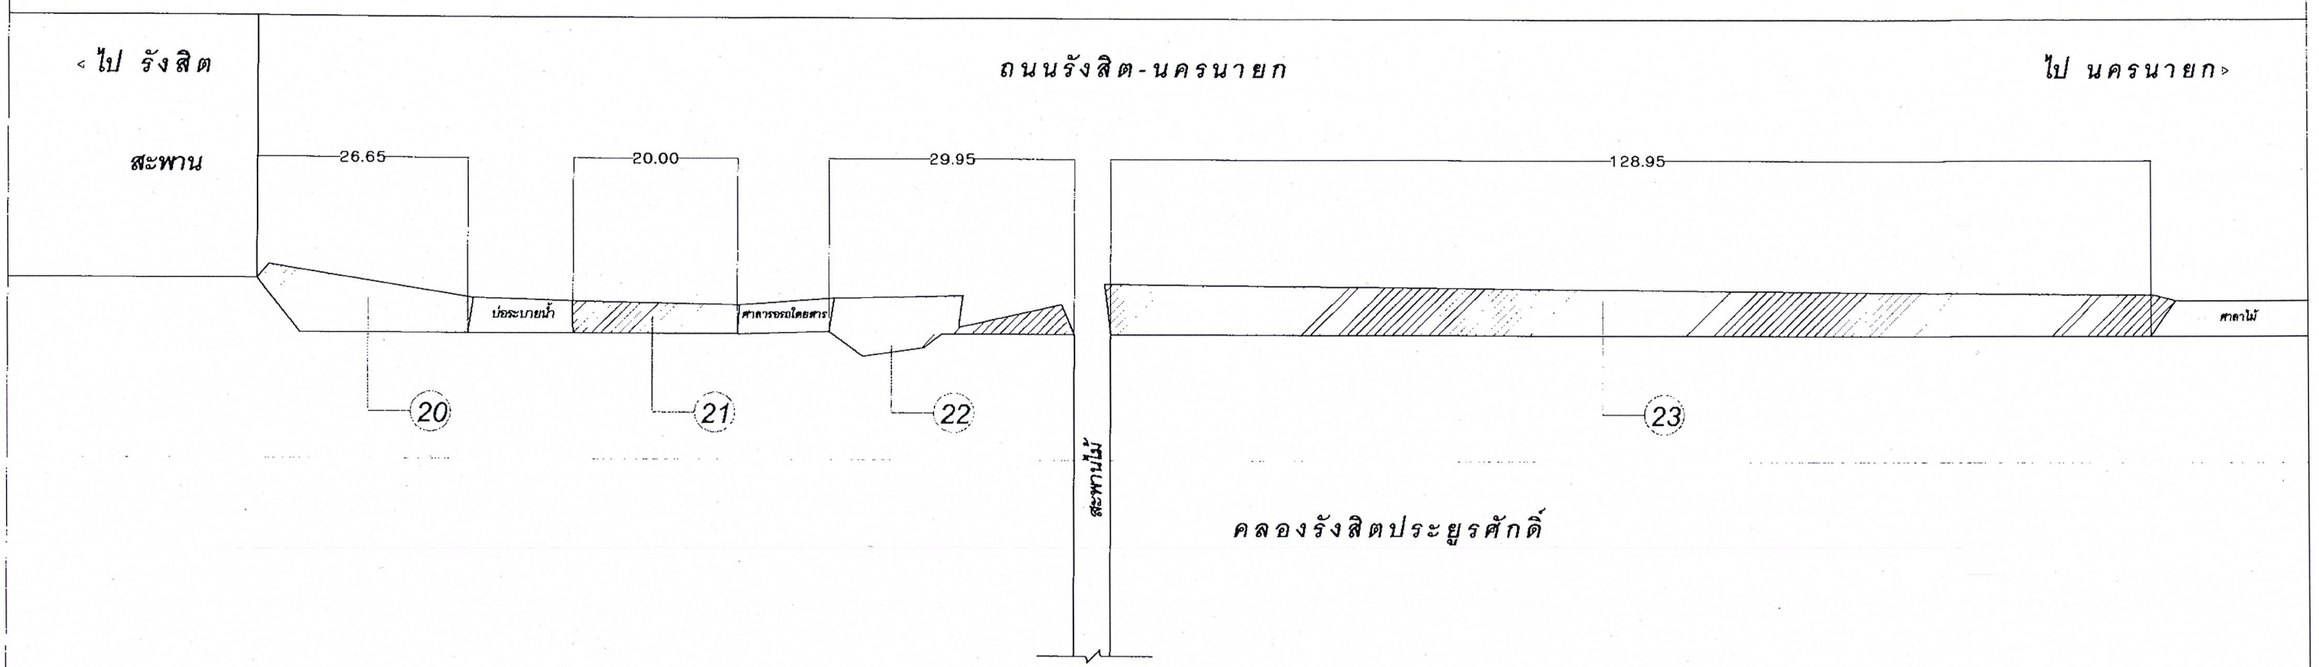

เหนือ


แปลนบริเวณปรับภูมิทัศน์ ช่วงที่ 20-23

SCALE: NO SCALE

◂ ไป รังสิต

ถนนรังสิต-นครนายก

ไป นครนายก ▸

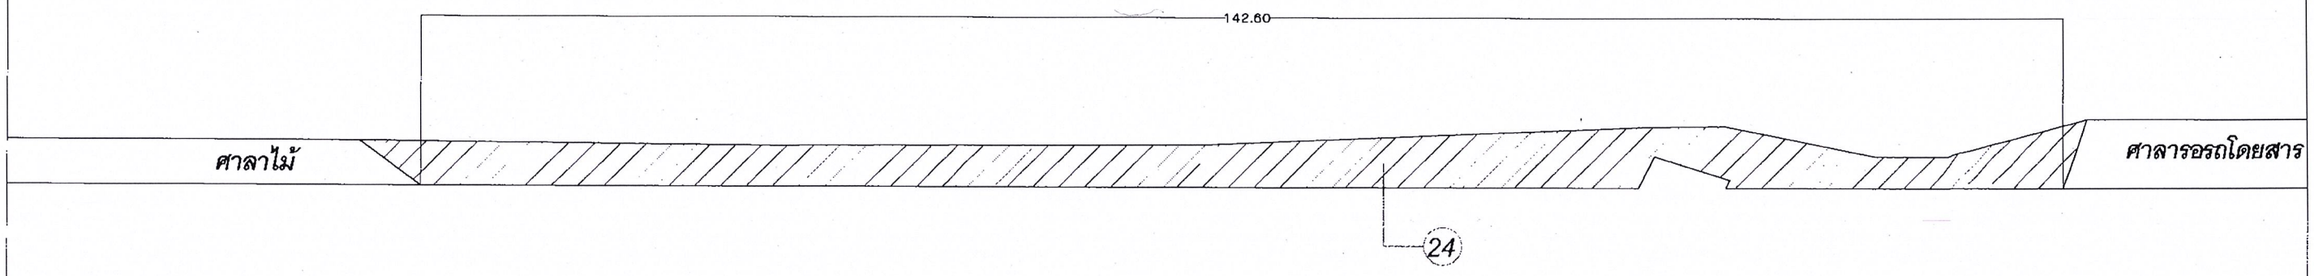


คลองรังสิตประยูรศักดิ์

เหนือ

แปลนบริเวณปรับภูมิทัศน์ ช่วงที่ 24

SCALE: NO SCALE

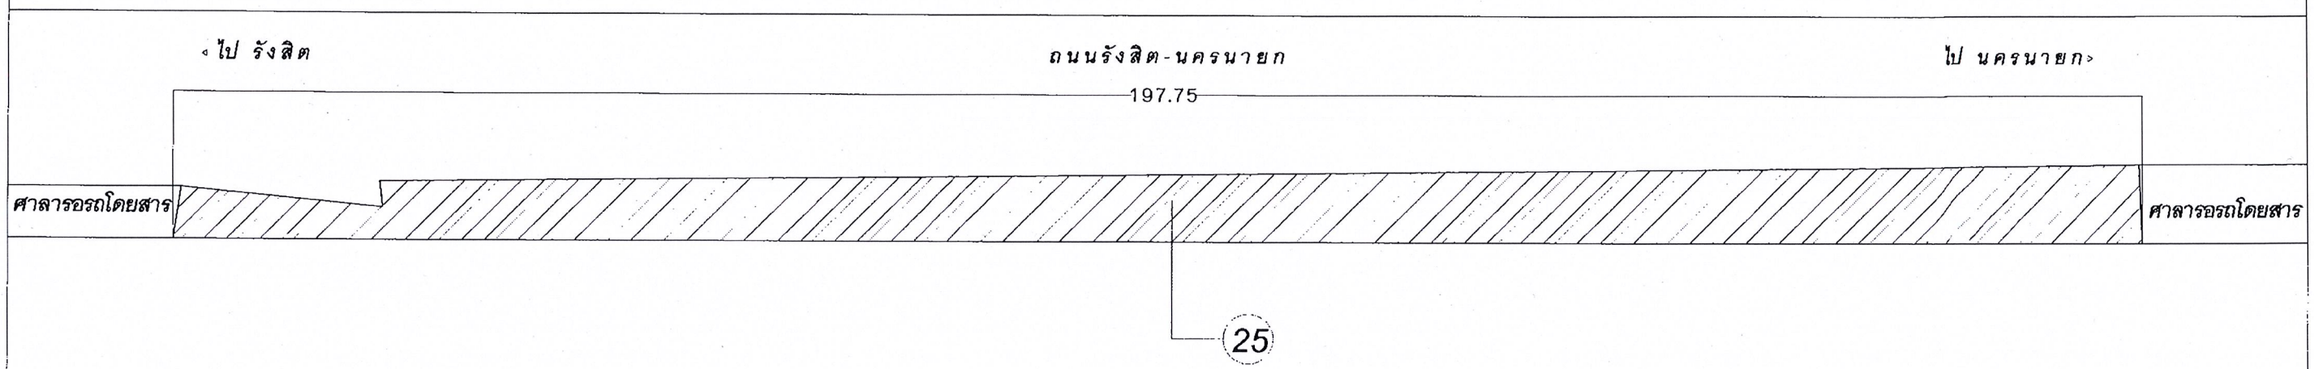

คลองรังสิตประยูรศักดิ์

เหนือ


แปลนบริเวณปรับภูมิทัศน์ ช่วงที่ 25

SCALE: NO SCALE

◂ ไป รังสิต

ถนนรังสิต-นครนายก

ไป นครนายก ▸

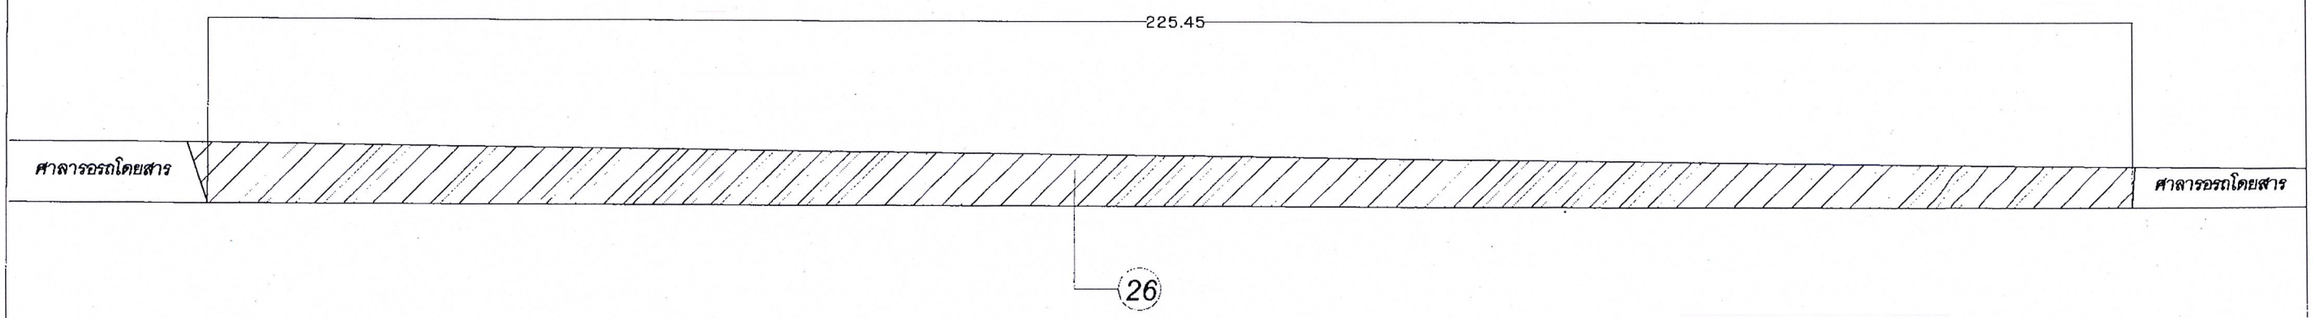

คลองรังสิตประยูรศักดิ์

เหนือ


แปลนบริเวณปรับภูมิทัศน์ ช่วงที่ 26

SCALE: NO SCALE

◁ ไป รังสิต

ถนนรังสิต-นครนายก

ไป นครนายก ▷

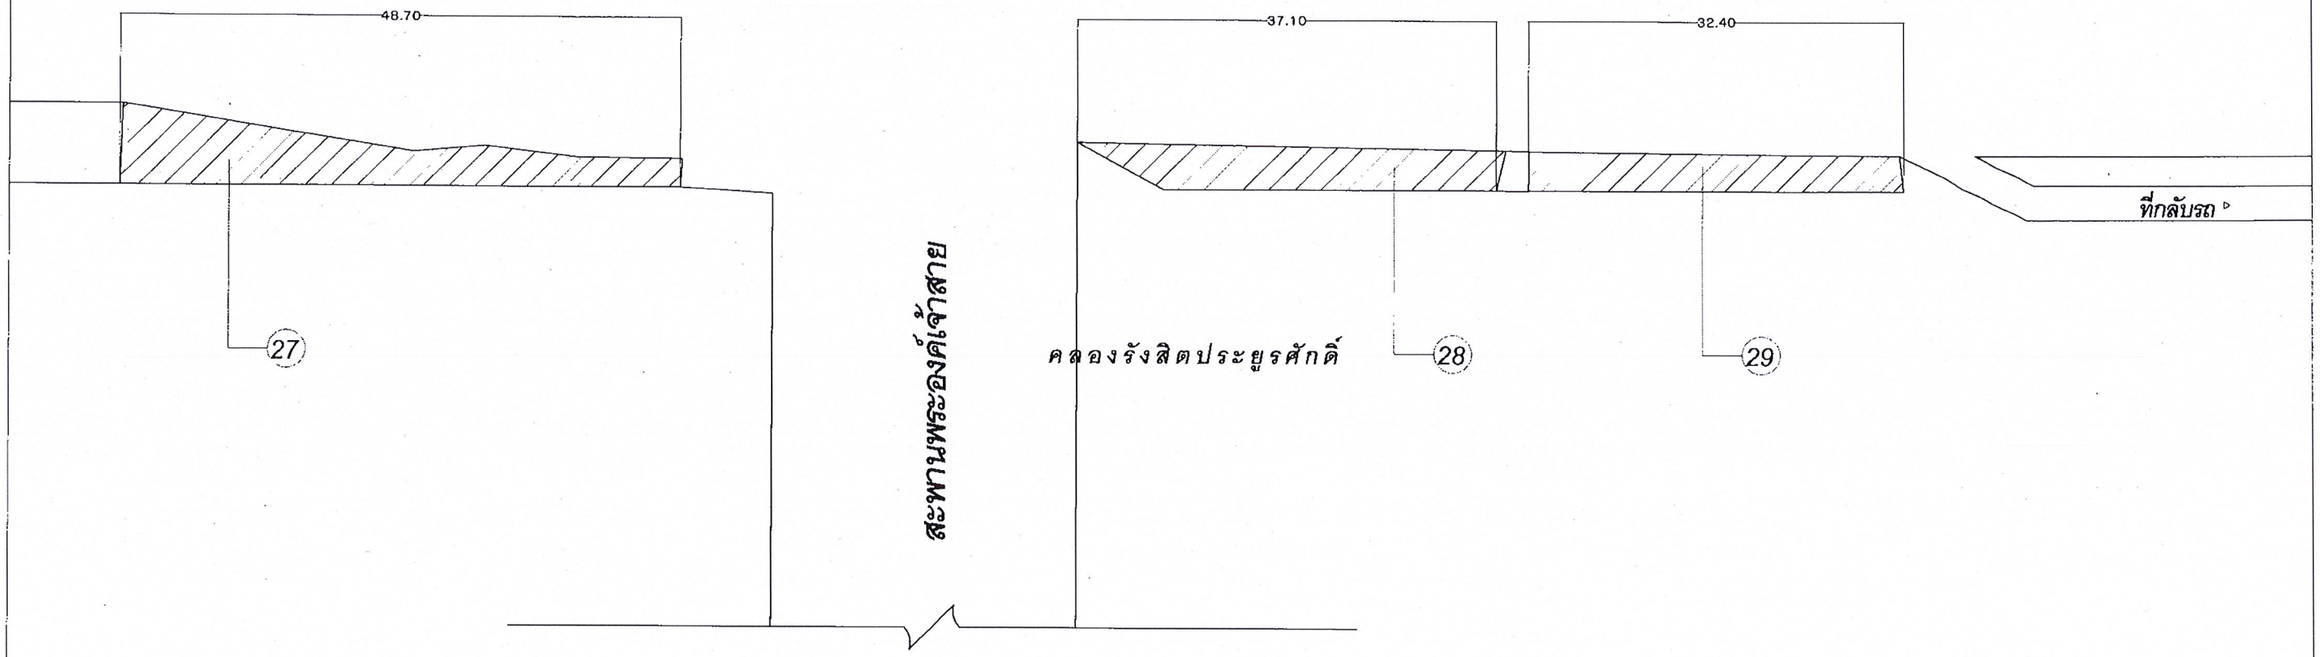

เหนือ

แปลนบริเวณปรับภูมิทัศน์ ช่วงที่ 27-29


SCALE: NO SCALE

◃ ไป รังสิต

ถนนรังสิต-นครนายก

ไป นครนายก ▹

สะพาน

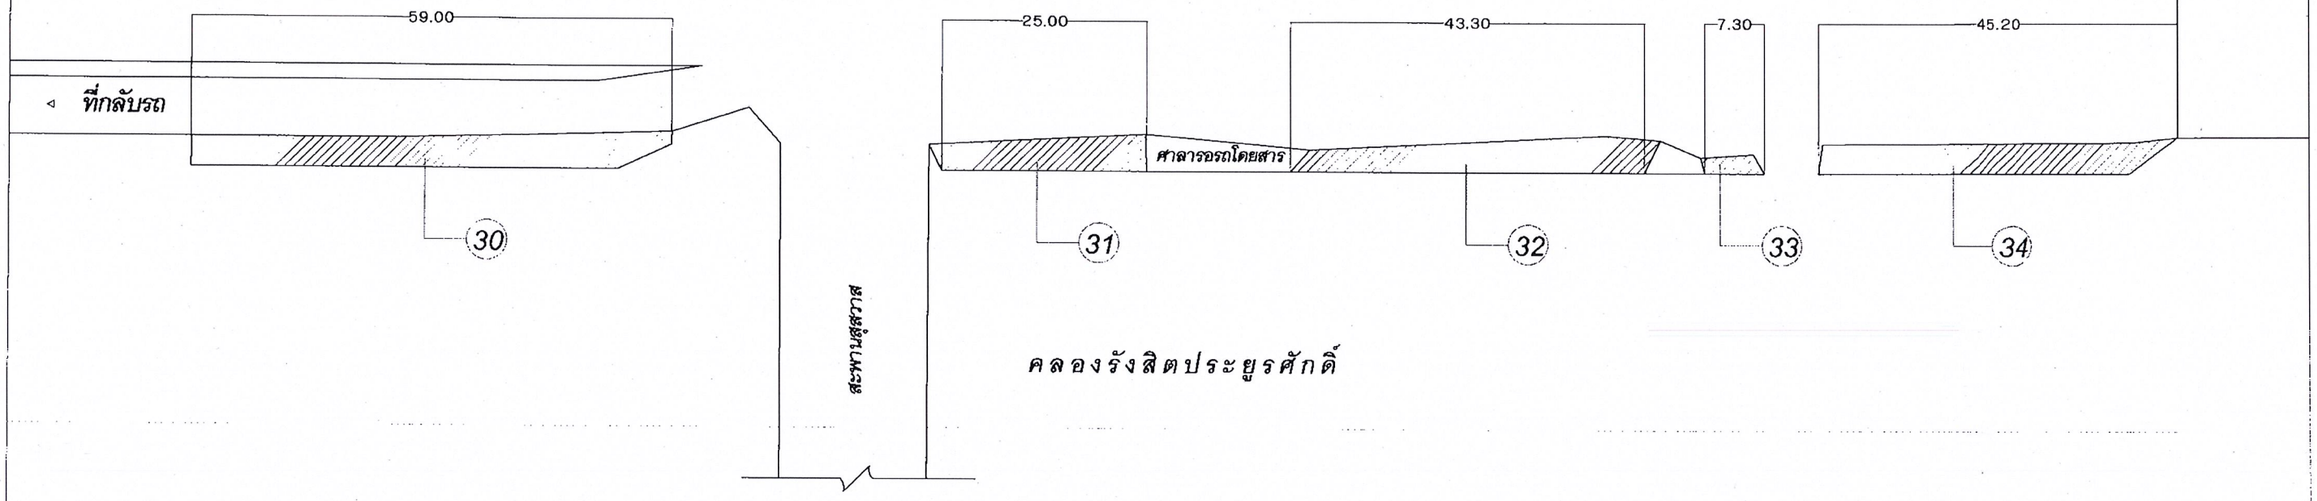

แปลนบริเวณปรับภูมิทัศน์ ช่วงที่ 30-34


SCALE: NO SCALE

เหนือ

◂ไป รังสิต

ถนนรังสิต-นครนายก

ไป นครนายก▸

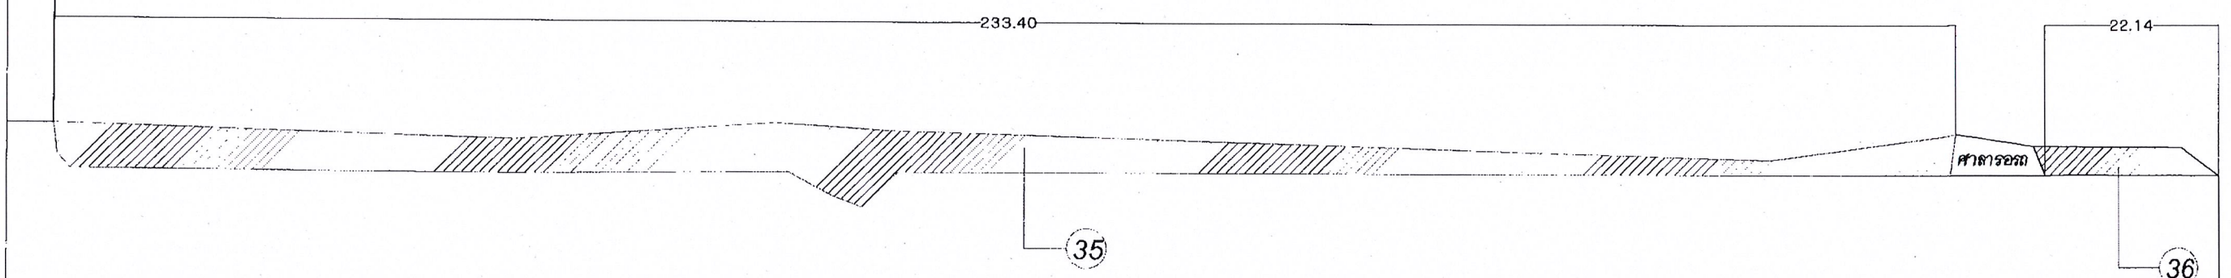

คลองรังสิตประยูรศักดิ์

สะพานข้ามคลองรังสิตประยูรศักดิ์

เหนือ


แปลนบริเวณปรับภูมิทัศน์ ช่วงที่ 35-36

SCALE: NO SCALE

◃ ไป รังสิต

ถนนรังสิต-นครนายก

ไป นครนายก ▹

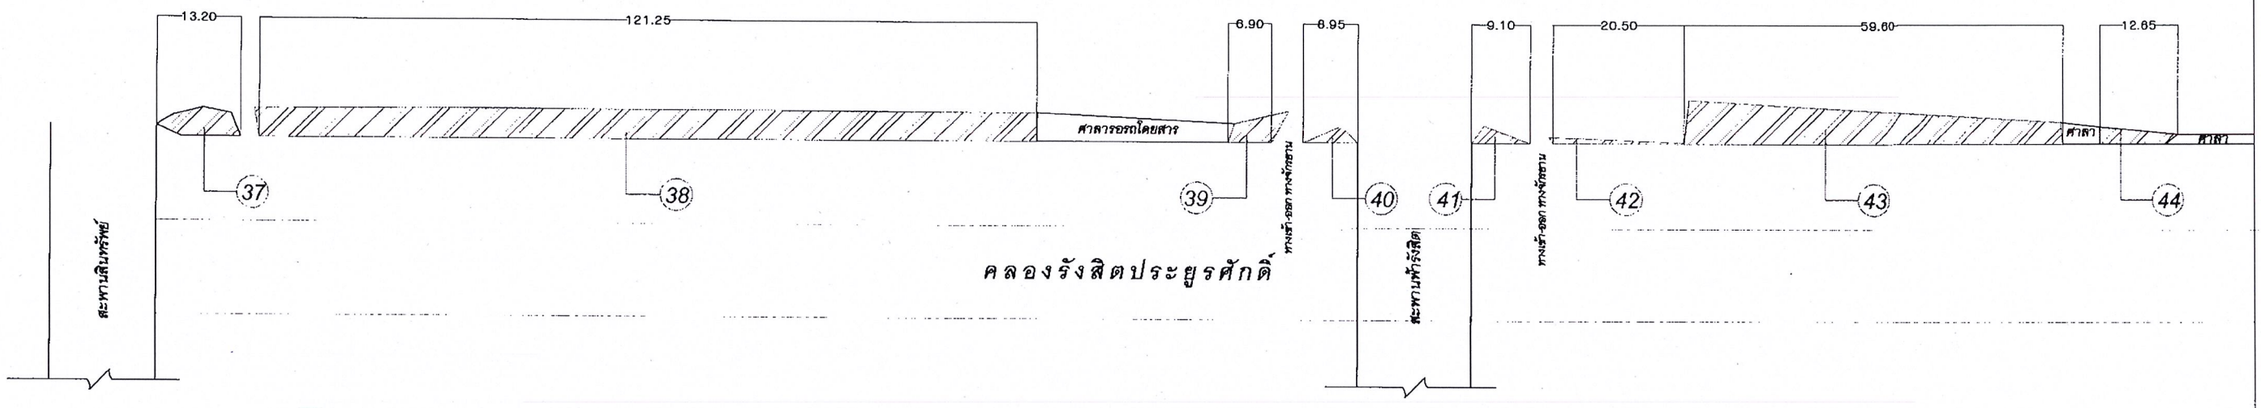

แปลนบริเวณปรับภูมิทัศน์ ช่วงที่ 37-44


SCALE: NO SCALE

เหนือ

◂ไป รังสิต

ถนนรังสิต-นครนายก

ไป นครนายก▸

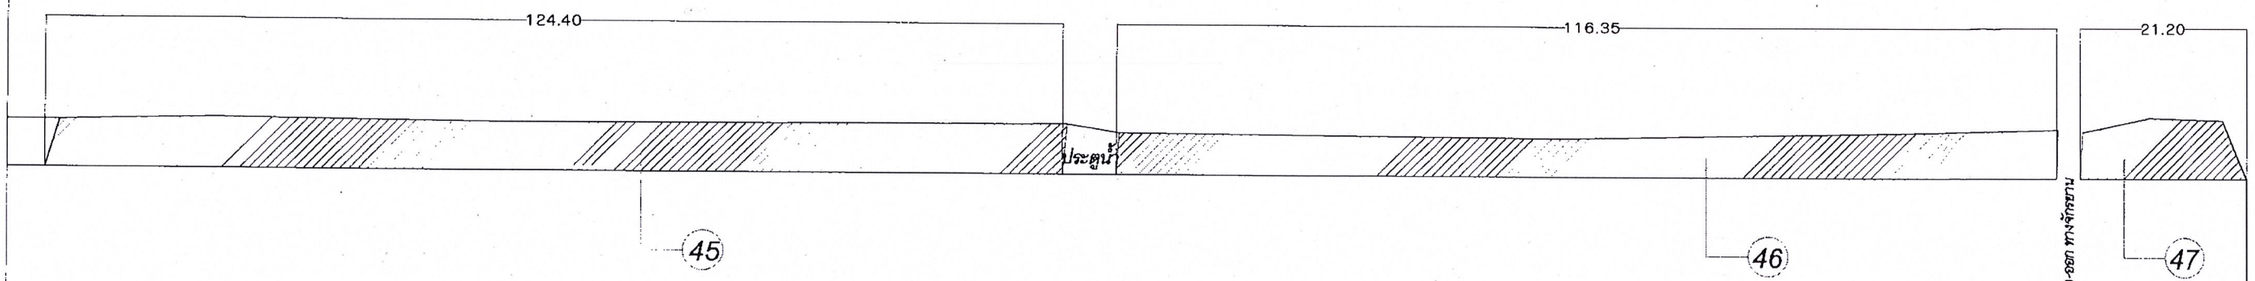

คลองรังสิตประยูรศักดิ์

ถนนรังสิต-นครนายก

ถนนรังสิต-นครนายก ขาเข้า

เหนือ


แปลนบริเวณปรับภูมิทัศน์ ช่วงที่ 45-47

SCALE: NO SCALE

« ไป รังสิต

ถนนรังสิต-นครนายก

ไป นครนายก »

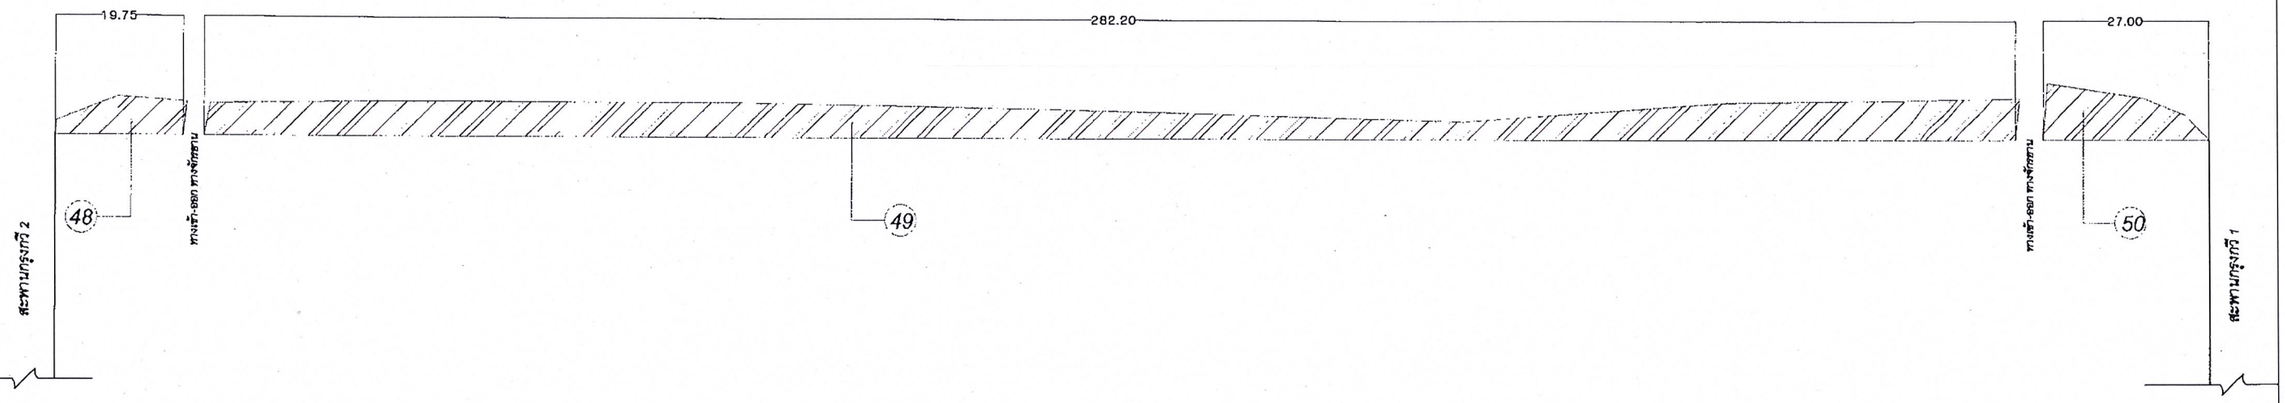

เหนือ


แปลนบริเวณปรับภูมิทัศน์ ช่วงที่ 48-50

SCALE: NO SCALE

◃ ไป รังสิต

ถนนรังสิต-นครนายก

ไป นครนายก ▹

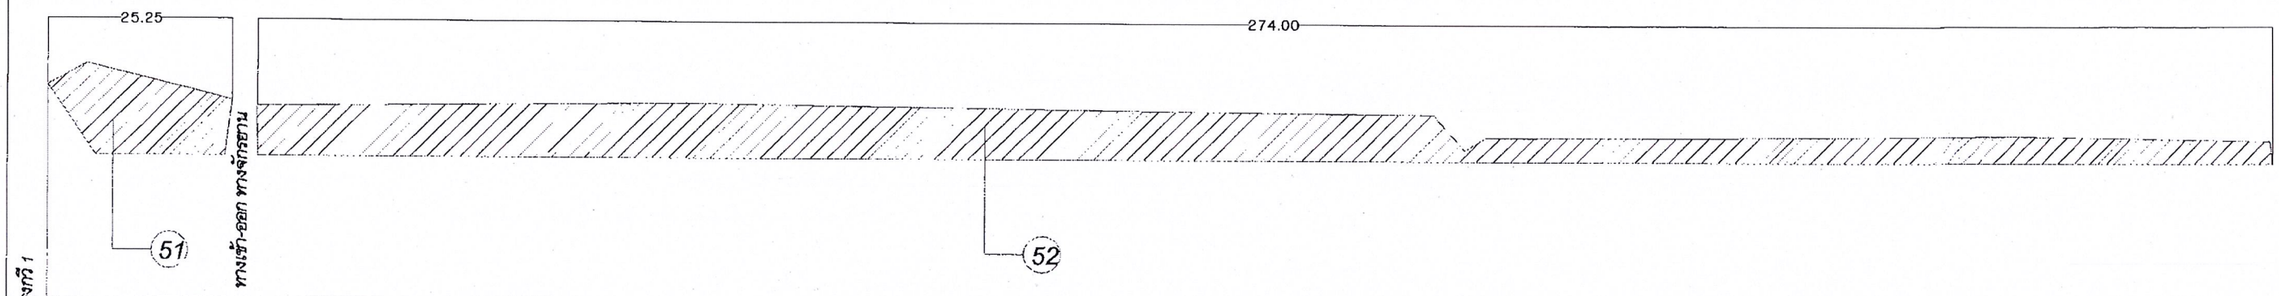

แปลนบริเวณปรับภูมิทัศน์ ช่วงที่ 51-52


SCALE: NO SCALE

เหนือ

◂ ไป รังสิต

ถนนรังสิต-นครนายก

ไป นครนายก▸

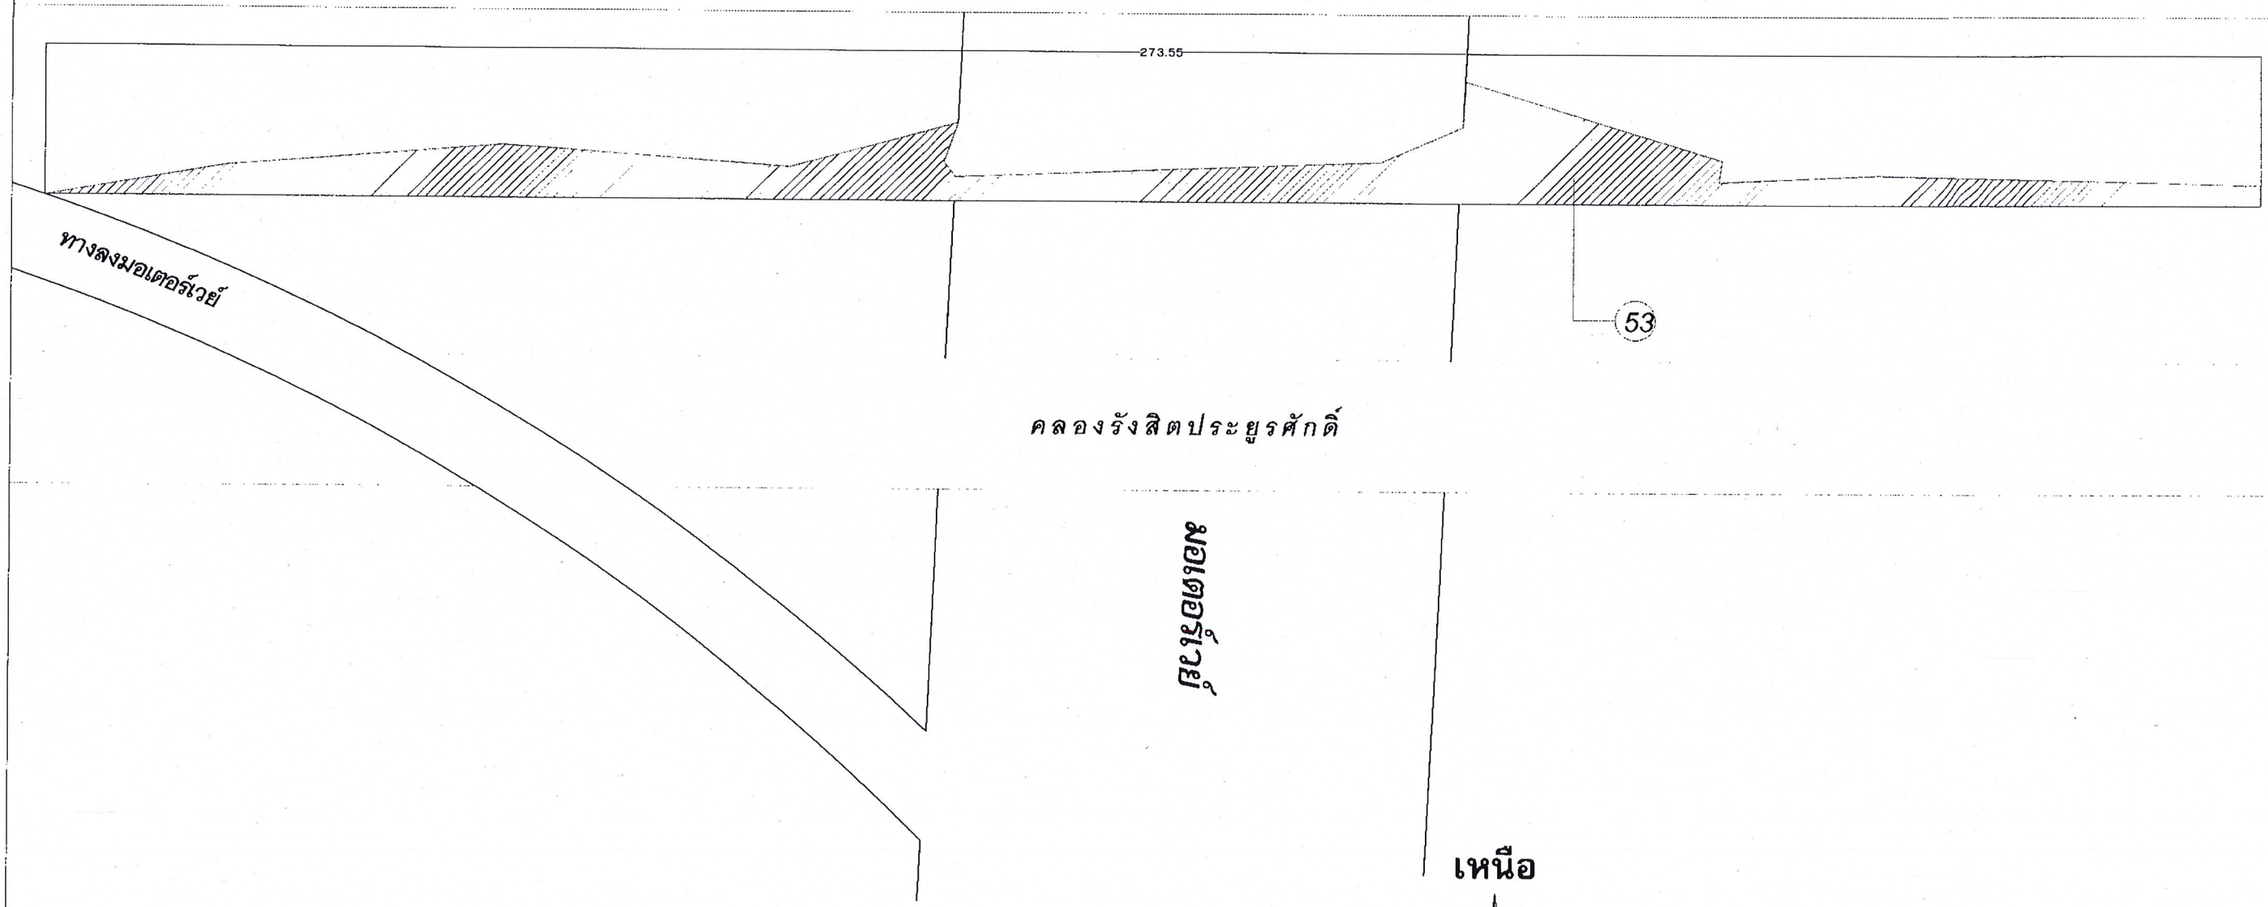


แปลนบริเวณปรับภูมิทัศน์ ช่วงที่ 53


SCALE: NO SCALE

◂ ไป รังสิต

ถนนรังสิต-นครนายก

ไป นครนายก ▸

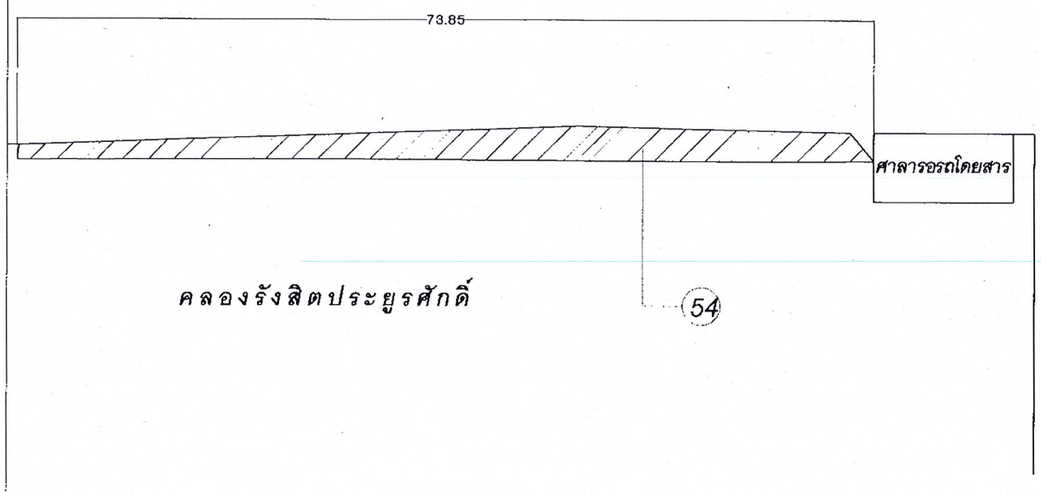

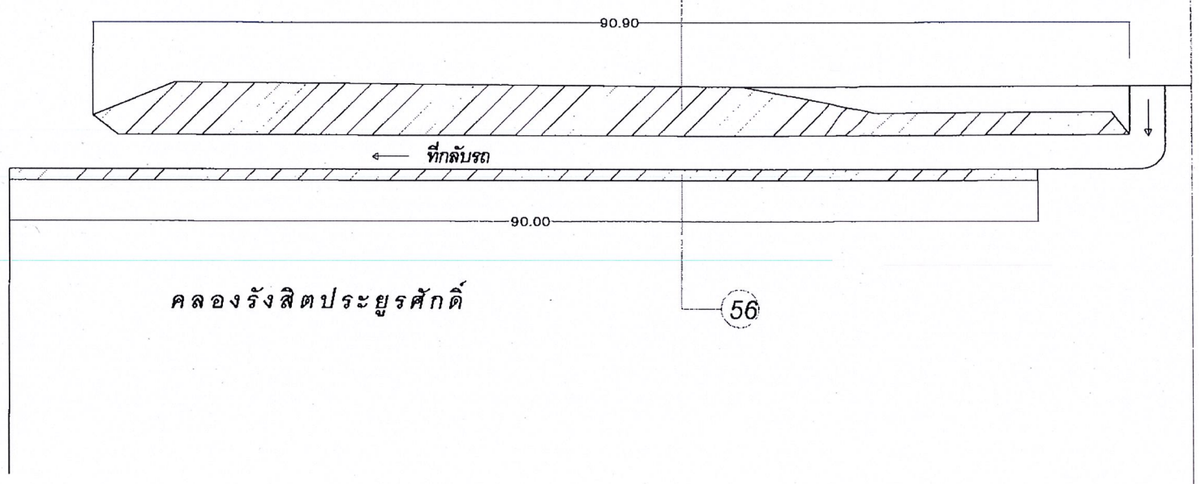

คลองรังสิตประยูรศักดิ์ 54

สะพานรังสิต

คลองรังสิตประยูรศักดิ์ 56

55

เหนือ

แปลนบริเวณปรับภูมิทัศน์ ช่วงที่ 54-56

SCALE: NO SCALE

ไปรังสิต

ถนนรังสิต-นครนายก

ไปคลอง4


ปลูกต้น ยี่โถความสูงประมาณ 2.00 ม. คละสี ทุกระยะ3.00 ม./ต้น จำนวน 1,360 ต้น

ปลูกต้น ไทรชมพู่ ออสเตรเลีย 2 แถว @0.50 ม. ขนาดถุง 8 "จำนวน 16,400 ต้น

ปลูกต้น ยี่โถแคระ คละสี 3 แถว @0.25 ม. ขนาดถุง 6 "จำนวน 49,200 ต้น

ปลูกต้น พุทธศุภโชค 4 แถว @0.20 ม. ขนาดถุง 4 "จำนวน 82,000 ต้น

ปลูกต้น กระดุมทอง ขนาดถุง 4 "จำนวน 112,320 ต้น

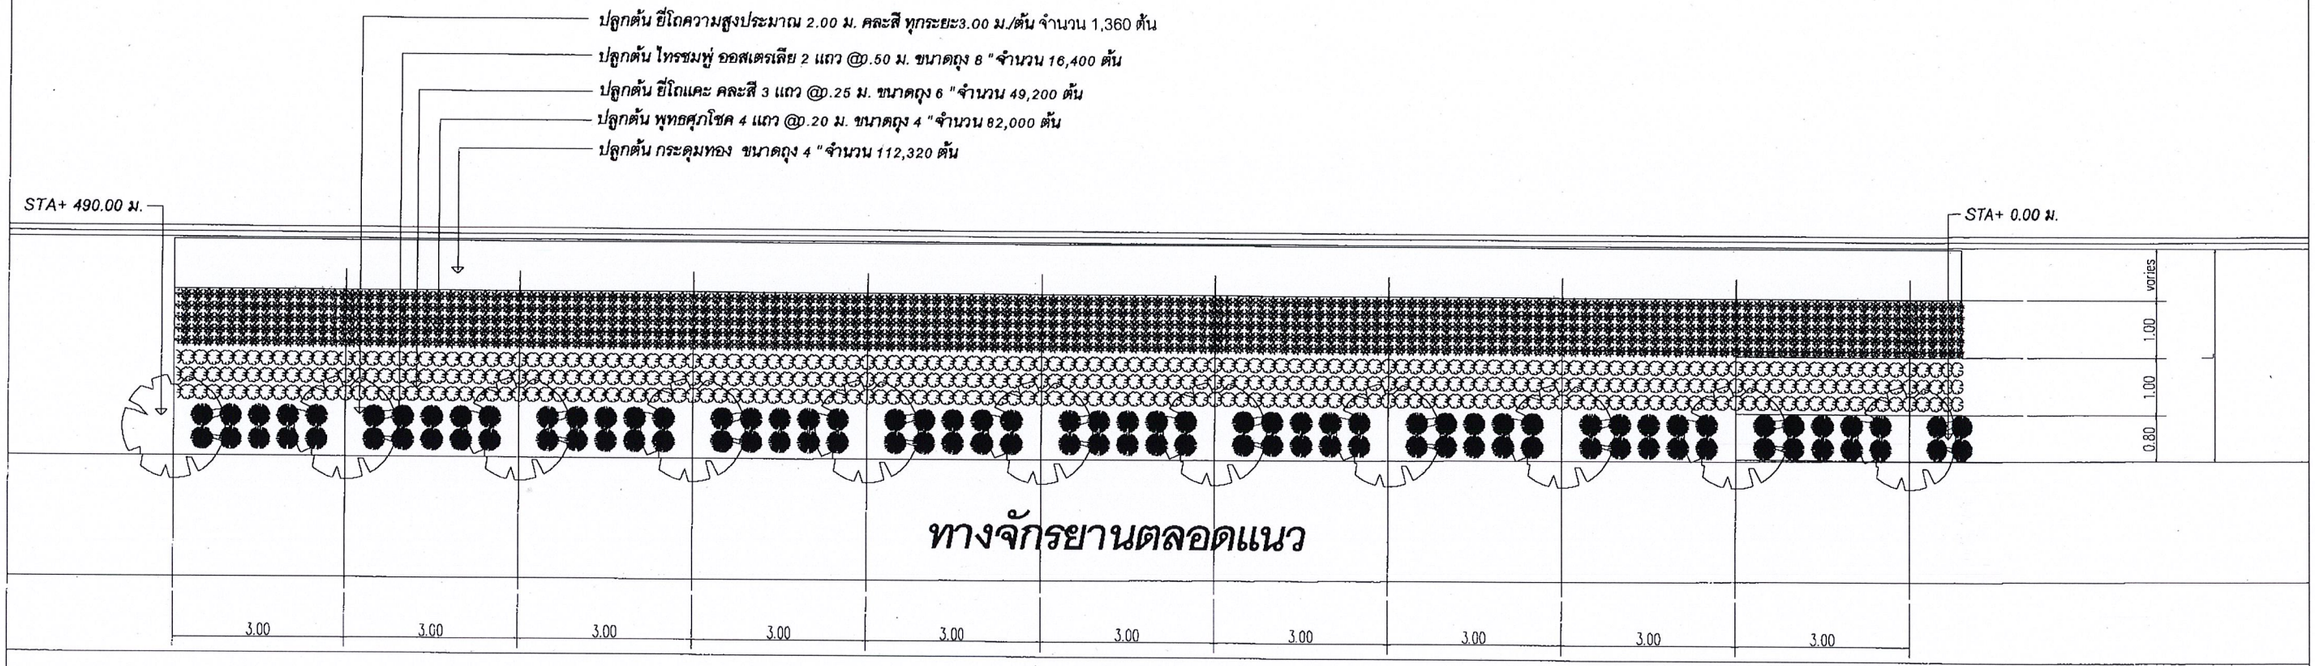

ทางจักรยานตลอดแนว

คลองรังสิต-ประยูรศักดิ์

ผังปลูกต้นไม้ scale 1 : 100

Nort

ปลูกต้น ยี่โถความสูงประมาณ 2.00 ม. คละสี ทุกระยะ3.00 ม./ต้น จำนวน 1,360 ต้น

ปลูกต้น ยี่โถแคะ คละสี 3 แถว @0.25 ม. ขนาดถุง 6 "จำนวน 49,200 ต้น

ปลูกต้น พุทธศุภโชค 4 แถว @0.20 ม. ขนาดถุง 4 "จำนวน 82,000ต้น

ปลูกต้น กระดุมทอง ขนาดถุง 4 "จำนวน 112,320 ต้น

ผิวทางจักรยานริมคลองรังสิต-ประยูรศักดิ์

แนวเสาการ์ดเรลของกรมทางหลวง

ปลูกต้น ไทรชมพู่ ออสเตรเลีย 2 แถว @0.50 ม. ขนาดถุง 8 "จำนวน 16,400 ต้น

ผิวถนนเขตทางหลวง

+0.00 ม.

-0.10 ม.

-0.20 ม.

ช่วงที่ 1 ระยะทาง 490.00 ม.

ระยะ = L

ระดับน้ำสูงสุด